



04005502507950008



5305

ΕΦΗΜΕΡΙΣ ΤΗΣ ΚΥΒΕΡΝΗΣΕΩΣ

ΤΗΣ ΕΛΛΗΝΙΚΗΣ ΔΗΜΟΚΡΑΤΙΑΣ

ΤΕΥΧΟΣ ΤΕΤΑΡΤΟ

Αρ. Φύλλου 550

25 Ιουλίου 1995

ΠΕΡΙΕΧΟΜΕΝΑ

ΑΝΑΔΑΣΩΣΕΙΣ

ΑΠΟΦΑΣΕΙΣ

Κήρυξη αναδασωτέας έκτασης 3,00 στρεμμάτων στη θέση «Φανερωμένη ή Πεζούλα» Κοινότητας Βασιλιτοίου Νομού Μεσσηνίας. 1

ΑΠΑΛΛΟΤΡΙΩΣΕΙΣ

ΑΠΟΦΑΣΕΙΣ

Αναγκαστική απαλλοτρίωση ακινήτου στον Χορτιάτη Θεσσαλονίκης για αρχαιολογικούς σκοπούς. 2

Αναγκαστική απαλλοτρίωση ακινήτων για τη βελτίωση - διαπλάτυνση της αρθ. 97 Ε.Ο. Ηρακλείου Αγ. Δέκα. 3

ΑΝΑΚΟΙΝΩΣΕΙΣ

Ειδοποίηση για παρακατάθεση συμπληρωματικής οριστικής, αποζημίωσης ιδιοκτητών έκτασης που βρίσκεται στην περιοχή του Δήμου Ζεφυρίου και που απαλλοτριώθηκε υπέρ και με δαπάνη του Ο.Σ.Κ., με σκοπό την ανέγερση διδακτηρίου του 3ου Ν/Γ Ζεφυρίου. 4

Ειδοποίηση για παρακατάθεση προσωρινής αποζημίωσης ιδιοκτητών έκτασης που βρίσκεται στην περιοχή του Δήμου Καλαμάτας και που απαλλοτριώθηκε υπέρ και με δαπάνη του Ο.Σ.Κ., με σκοπό την ανέγερση διδακτηρίου των 9ου & 21ου Ν/Γ & 23ου Δ. ΣΧ. Καλαμάτας. 5

ΠΟΛΕΟΔΟΜΙΑ

ΑΠΟΦΑΣΕΙΣ

Αναστολή έκδοσης οικ. αδειών και εκτέλεσης οικοδ. εργασιών στην περιοχή Β' κατοικίας ΚΟΡΜΠΙ Δήμου Βάρης. 6

Τροποποίηση σχεδίου πόλεως Δήμου Ευόσμου Ν. Θεσ/νίκης στο Ο.Τ. 87Α που περικλείονται από τις οδούς Μιαούλη, Καρατάσου, Μπουμπουλίνας και ανωνύμους πεζοδρόμους. 7

Τροποποίηση ρυμοτομικού σχεδίου Κατερίνης στα όρια της ενότητας Καπνικού Σταθμού. 8

ΑΝΑΔΑΣΩΣΕΙΣ ΑΠΟΦΑΣΕΙΣ

Αριθ. 1634

(1)

Κήρυξη αναδασωτέας έκτασης 3,00 στρεμμάτων στη θέση «Φανερωμένη ή Πεζούλα» Κοινότητας Βασιλιτοίου Νομού Μεσσηνίας.

Ο ΠΕΡΙΦΕΡΕΙΑΚΟΣ Δ/ΝΤΗΣ Ν. ΜΕΣΣΗΝΙΑΣ

Έχοντας υπόψη:

1. Τις διατάξεις του Ν. 3200/55 «περί διοικητικής αποκέντρωσης, όπως τροποποιήθηκε και συμπληρώθηκε μεταγενέστερα με το Ν.Δ. 532/70.

2. Τις διατάξεις των άρθρων 4 παρ. 2 εδάφιο β', 6, 7 και 6 παρ. 7 του Ν. 2240/94 «Συμπλήρωση δ/ξεων για τη Νομαρχιακή Αυτοδιοίκηση και άλλες διατάξεις».

3. Τις διατάξεις του άρθρου 117 παρ. 3 του Συντάγματος.

4. Τις διατάξεις του Ν. 998/79 «περί προστασίας των Δασών κ.λπ.» και ειδικότερα: α) του άρθρου 41 παρ. 1, β) του άρθρου 38 παρ. 1.

5. Τις διαταγές του Υπουργείου Γεωργίας: α) 160417/1180/8.7.80, β) 182447/3049/24.9.80.

6. Την 2250/7.6.95 πρόταση του Δασαρχείου Καλαμάτας περί κηρύξεως αναδασωτέας, της αναφερομένης στο θέμα έκτασης, αποφασίζουμε:

Κηρύσσουμε αναδασωτέα με σκοπό την προστασία για την επαναδημιουργία της δασικής βλάστησης που καταστράφηκε από πυρκαγιά στις 29.4.95, την δημόσια δασική έκταση εμβαδού τριών στρεμμάτων που βρίσκεται στη θέση «Φανερωμένη ή Πεζούλα» Κοινότητας Βασιλιτοίου Νομού Μεσσηνίας, προσδιορίζεται από τα στοιχεία Α, Β, Γ, Δ, Ε, Ζ, Η, Θ, Α και έχει όρια:

Ανατολικά: Δημόσια δασική έκταση και αγρό Ιωάννη Χρ. Γαϊτάνη.

Δυτικά: Δημόσια δασική έκταση.

Βόρεια: Ελαιοπερίβολο Κων/νου Γαϊτάνη και αγρό Ιωάννη Γαϊτάνη.


Νότια: Θάλασσα.

Όπως φαίνεται στο συνημμένο διάγραμμα που αποτελεί αναπόσπαστο μέρος της απόφασης αυτής, προβλέπεται φυσική αναγέννηση της δασικής βλάστησης που καταστράφηκε.

Η απόφαση αυτή να δημοσιευθεί στην Εφημερίδα της Κυβερνήσεως.

Καλαμάτα, 5 Ιουλίου 1994

Ο Περιφερειακός Διευθυντής
ΚΩΣΤΑΣ ΣΤΑΦΥΛΑΣ

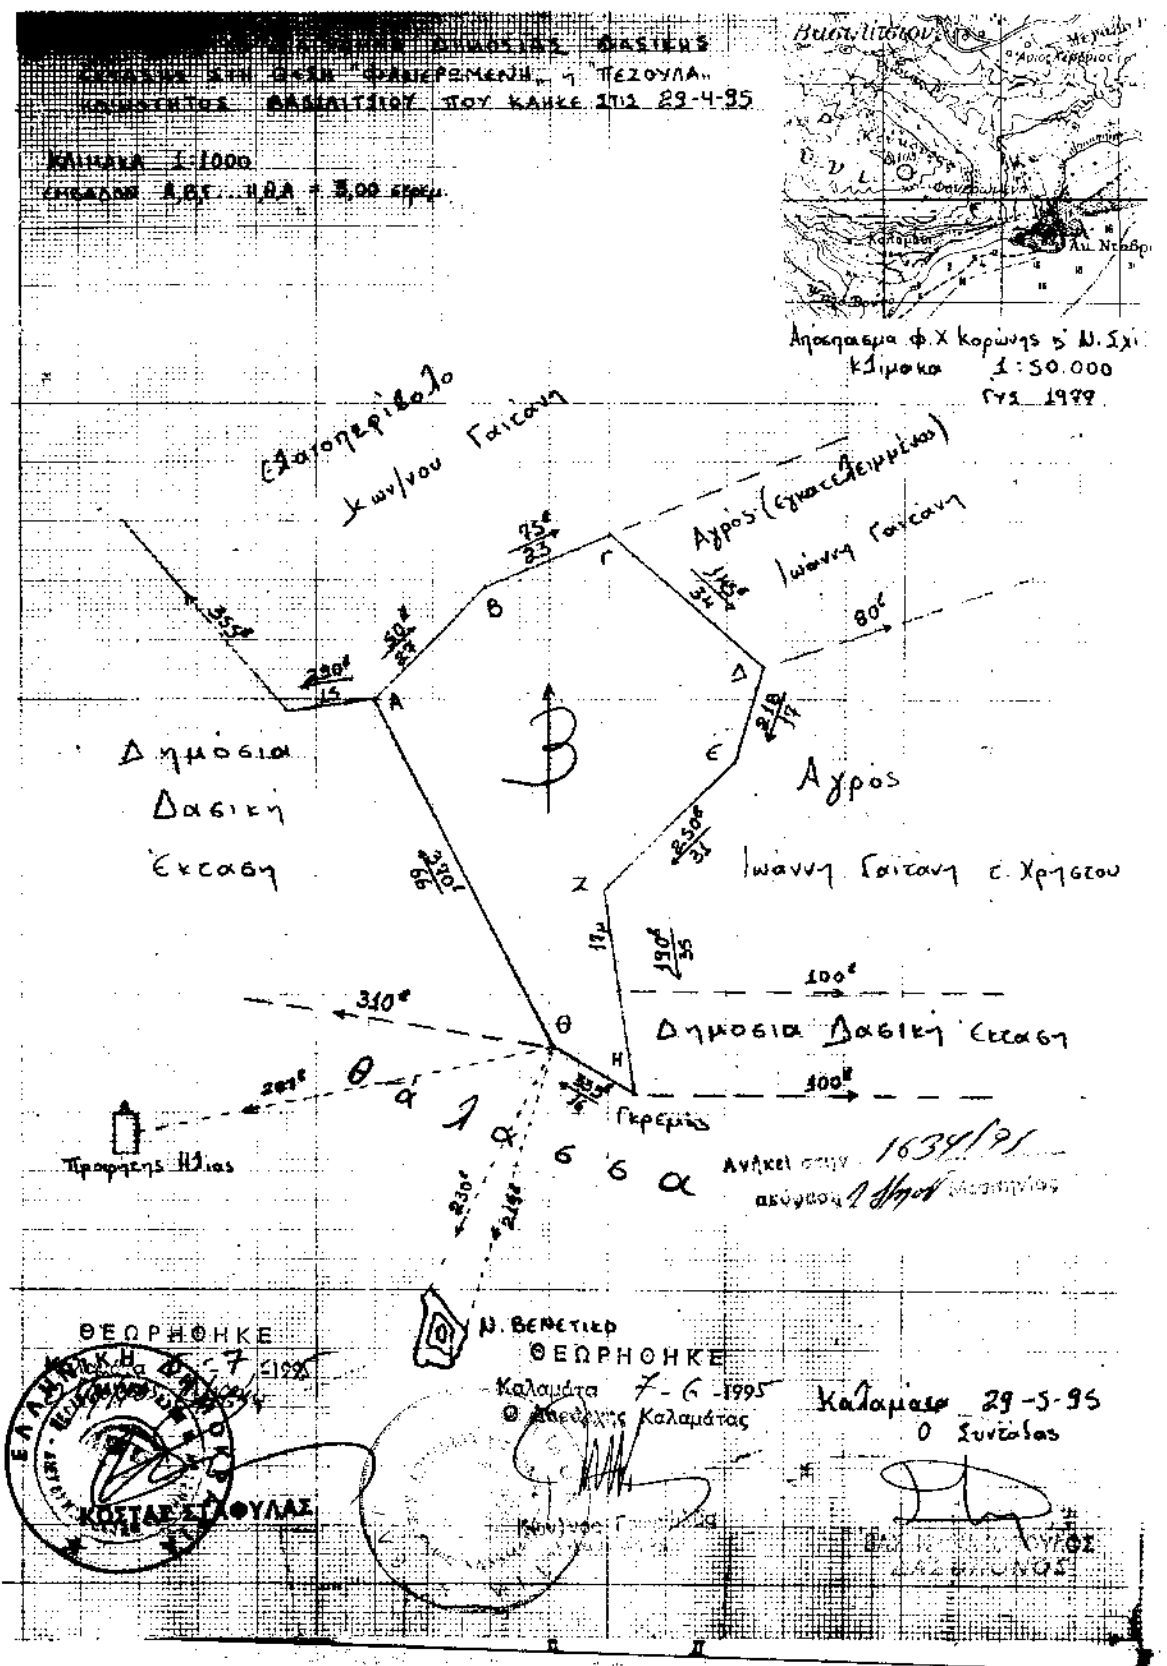

ΑΠΑΛΛΟΤΡΙΩΣΕΙΣ

ΑΠΟΦΑΣΕΙΣ

Αριθ. 1074632/4726/0010

(2)

Αναγκαστική απαλλοτρίωση ακινήτου στον Χορτιάτη Θεσσαλονίκης για αρχαιολογικούς σκοπούς.

ΟΙ ΥΠΟΥΡΓΟΙ

ΟΙΚΟΝΟΜΙΚΩΝ ΚΑΙ ΠΟΛΙΤΙΣΜΟΥ

Έχοντας υπόψη:

1. Τις διατάξεις του Ν. Δ/τος 797/1971 «Περί αναγκαστικών απαλλοτριώσεων» σε συνδυασμό με τις διατάξεις του Β. Δ/τος 139/1971 «Περί της αρμοδιότητας των Νομαρχών προς κήρυξιν αναγκαστικών τινων απαλλοτριώσεων».

2. Τις διατάξεις του άρθρου 1 του Νόμου ΒΡΕ Ζ/1893 «Περί απαλλοτριώσεως ακινήτων προς συντήρησιν ή ανεύρεσιν αρχαιοτήτων».

3. Το από 13.1.1993 απόσπασμα πρακτικού από τη συνεδρίαση του Κεντρικού Αρχαιολογικού Συμβουλίου με αριθ. 41/22.12.92.

4. Την 1026431/268/0006Α/2.3.1994 (ΦΕΚ 154/Β'/7.3.94) κοινή απόφαση του Πρωθυπουργού και του Υπουργού Οικονομικών, σχετικά με την ανάθεση αρμοδιοτήτων στους Υφυπουργούς Οικονομικών, αποφασίζουμε:

Κηρύσσουμε την αναγκαστική απαλλοτρίωση, για λόγους δημόσιας ωφέλειας και ειδικότερα για την προστασία του περιβάλλοντος χώρου του Ι. Ν. Μεταμορφώσεως του Σωτήρος στην Κοινότητα Χορτιάτη Θεσσαλονίκης, έκτασης εμβαδού 91,01 μ² η οποία εικονίζεται με τα στοιχεία α - Β - θ - θ - Ι - α και με κλίμακα 1:200 στο από 20.10.94 και με Α/Α 2665 κτηματολογικό διάγραμμα - πίνακα του ΤΑΠΑ το οποίο συντάξε η Μ. Μαθέα και θεώρησε η Προϊσταμένη της Δ/σης Αποτυπώσεων και Συντηρήσεως Κτιρίων του ΤΑΠΑ Ιφιγένεια Γεωργοπούλου Ντ' Αμίκο στις 24.2.1995.

Στην έκταση που απαλλοτριώνεται προβάλλει δικαιώματα κυριότητας ο Ιωάννης Λουτζούδης.

Η απαλλοτρίωση κηρύσσεται υπέρ του Δημοσίου και με δαπάνη του Ταμείου Αρχαιολογικών Πόρων και Απαλλοτριώσεων.

Η απόφαση αυτή να δημοσιευθεί στην Εφημερίδα της Κυβερνήσεως.

Αθήνα, 10 Ιουλίου 1995

ΟΙ ΥΠΟΥΡΓΟΙ

ΥΠΟΥΡΓΟΣ

ΟΙΚΟΝΟΜΙΚΩΝ

ΔΗΜ. ΓΕΩΡΓΑΚΟΠΟΥΛΟΣ

ΠΟΛΙΤΙΣΜΟΥ

Θ. ΜΙΚΡΟΥΤΣΙΚΟΣ

Αριθ. 1074137/4551/0010

(3)

Αναγκαστική απαλλοτρίωση ακινήτων για τη βελτίωση - διαπλάτυνση της αρθ. 97 Ε.Ο. Ηρακλείου Αγ. Δέκα.

ΟΙ ΥΠΟΥΡΓΟΙ ΟΙΚΟΝΟΜΙΚΩΝ

ΠΕΡΙΒΑΛΛΟΝΤΟΣ, ΧΩΡΟΤΑΞΙΑΣ ΚΑΙ ΔΗΜ. ΕΡΓΩΝ

Έχοντας υπόψη:

1. Τις διατάξεις του Ν. Δ/τος 797/1971 «Περί αναγκαστικών απαλλοτριώσεων» σε συνδυασμό με τις διατάξεις του Β. Δ/τος 139/1971 «Περί της αρμοδιότητας των Νο-

μαρχών προς κήρυξιν αναγκαστικών τινων απαλλοτριώσεων».

2. Τις διατάξεις του άρθρου 23 του από 25 Νοεμβρίου 1929 Διατάγματος «περί κωδικοποιήσεως των περί κατασκευής και συντηρήσεως οδών κειμένων διατάξεων».

3. Τις διατάξεις του άρθρου 1 του Νόμου 653/1977 «περί υποχρεώσεως των παροδίων ιδιοκτητών δια την διάνοιξη Εθνικών οδών κ.λπ.», όπως συμπληρώθηκαν με τις παρ. 9 και 10 του άρθρου 62 του Ν. 947/1979 και την παρ. 4 του άρθρου 9 του Ν. 980/1979, για εκτέλεση των οποίων εκδόθηκε το Π.Δ. 929/1979 καθώς και του Ν. 1349/83.

4. Τις διατάξεις της παρ. 14 του άρθρου 4 του Κεφ. Β' του Ν. 2052/92.

5. Την αριθ. Δ12/0/32447/3.5.95 απόφαση του Υπουργού ΠΕΧΩΔΕ σχετικά με εφαρμογή του άρθρου 1 του Ν. 653/77 για τη βελτίωση - διαπλάτυνση της αριθ. 97 Ε.Ο. Ηρακλείου - Αγ. Δέκα κ.λπ.

6. Την ΥΠ.123/15.7.94 (ΦΕΚ 550/1994 τ. Β') απόφαση του Πρωθυπουργού σχετικά με την ανάθεση αρμοδιοτήτων στον Αναπληρωτή Υπουργό Περιβάλλοντος, Χωροταξίας και Δημοσίων Έργων Κ. Γεϊτόνα.

7. Την 1026431/268/0006Α/2.3.1994 (ΦΕΚ 154/Β'/7.3.94) κοινή απόφαση του Πρωθυπουργού και του Υπουργού Οικονομικών, σχετικά με την ανάθεση αρμοδιοτήτων στους Υφυπουργούς Οικονομικών, αποφασίζουμε:

Κηρύσσουμε την αναγκαστική απαλλοτρίωση, για λόγους δημόσιας ωφέλειας και ειδικότερα για την βελτίωση - διαπλάτυνση της αριθ. 97 Ε.Ο. Ηρακλείου - Αγ. Δέκα στα τμήματα α) χ.θ. 5 + 570 - χ.θ. 13 + 100 (ακίνητα από Κ.Π. 235 έως 553 του κτηματολογίου χ.θ. 0 + 000 - χ.θ. 13 + 092, 99) β) χ.θ. 13 + 100 - χ.θ. 16 + 020 (ακίνητα από Κ.Π. 1 έως και 146 του κτηματολογίου χ.θ. 13 + 091, 82 - χ.θ. 22 + 500) και γ) χ.θ. 17 + 500 - χ.θ. 22 + 700 (ακίνητα από Κ.Π. 223 έως και 439 του ιδίου κτηματολογίου) έκτασης συνολικού εμβαδού 403.133 μ² που βρίσκεται στο Νομό Ηρακλείου και εικονίζεται με κλίμακα 1:1000 στα με αριθμούς σχεδίων 1 από Μαρτίου 1993 και από Μαΐου 1983 δύο κτηματολογικά διαγράμματα του Υπουργείου Περιβάλλοντος Χωροταξίας και Δημ. Έργων, τα οποία συντάχθηκαν, για την ανάδοχο «ΑΞΩΝ ΜΕΛΕΤΑΙ ΑΝΩΝΥΜΟΣ ΤΕΧΝΙΚΗ ΕΤΑΙΡΕΙΑ Α.Ε.», από τους Μηχανικούς Αθανάσιο Γεωργίου και Ι. Καραδήμα αντίστοιχα και θεωρήθηκαν, το πρώτο, για τη Δ/ση ΒΜ1 Συγκοινωνιακών Έργων του ΥΠΕΧΩΔΕ, από τον Α. Αγγελόπουλο στις 16.1.1984 και το δεύτερο από τον Προϊστάμενο της 2ης ΔΕΚΕ Ηρακλείου Γ. Πρατικάκη στις 14.10.1985.

Η απαλλοτρίωση κηρύσσεται ως κατεπείγουσα, σύμφωνα με τις διατάξεις της παρ. 2 του άρθρου 2 του Ν.Δ. 797/1971, χωρίς να τηρηθούν οι λοιποί όροι ή προϋποθέσεις. Ορίζουμε προθεσμία σύνταξης του κτηματολογικού διαγράμματος και του κτηματολογικού πίνακα, έξι (6) μηνών, από τη δημοσίευση της απόφασης αυτής.

Η απαλλοτρίωση κηρύσσεται υπέρ του Δημοσίου και με δαπάνη: α) του Δημοσίου που θα αντιμετωπιστεί από τις πιστώσεις του προγράμματος Δημοσίων Επενδύσεων για έργα οδοποιίας, αρμοδιότητας της Γενικής Γραμματείας Δημοσίων Έργων (αριθμός έργου 9471563) και β) των παροδίων ιδιοκτητών που ωφελούνται με τις προϋποθέσεις του Νόμου.

Η απόφαση αυτή να δημοσιευθεί στην Εφημερίδα της Κυβερνήσεως.

Αθήνα, 6 Ιουλίου 1995

ΕΛΘΟΙ ΥΠΟΥΡΓΟΙ

ΥΦΥΠΟΥΡΓΟΣ

ΑΝΑΠΑΡΩΤΗΣ

ΟΙΚΟΝΟΜΙΚΩΝ

ΠΕΡΙ/ΝΤΟΣ, ΧΩΡ/ΣΙΑΣ & ΔΗΜ. ΕΡΓΩΝ

ΔΗΜ. ΓΕΩΡΓΑΚΟΠΟΥΛΟΣ

Κ. ΓΕΙΤΟΝΑΣ

ΑΝΑΚΟΙΝΩΣΕΙΣ

Αριθ. Γ1/Φ. 135/16806 (4)

Ειδοποίηση για παρακατάθεση συμπληρωματικής οριστικής, αποζημίωσης ιδιοκτητών έκτασης που βρίσκεται στην περιοχή του Δήμου Ζεφυρίου και που απαλλοτριώθηκε υπέρ και με δαπάνη του Ο.Σ.Κ., με σκοπό την ανέγερση διδακτηρίου του 3ου Ν/Γ Ζεφυρίου.

ΟΡΓΑΝΙΣΜΟΣ ΣΧΟΛΙΚΩΝ ΚΤΙΡΙΩΝ

Το Νομικό Πρόσωπο Δημοσίου Δικαίου με την επωνυμία «ΟΡΓΑΝΙΣΜΟΣ ΣΧΟΛΙΚΩΝ ΚΤΙΡΙΩΝ», που εδρεύει στην Αθήνα και επί της οδού Φαβιέρου 30, ειδοποιεί ότι σύμφωνα με την Π. 6940/2235/84 (ΦΕΚ 563/Δ/84) κοινή απόφαση των Υπουργών Παιδείας - Θρησκευμάτων και Οικονομικών, για την κήρυξη αναγκαστικής απαλλοτρίωσης, υπέρ και με δαπάνη του Ο.Σ.Κ. έκτασης εμβαδού 168,87 μ², (και σύμφωνα με το οριστικό διάγραμμα του κτηματογράφου μ²), που βρίσκεται στην περιοχή του Δήμου Ζεφυρίου και μεταξύ των δρόμων Στουρνάρα και Θράκης προσδιορίζεται για την ανέγερση διδακτηρίου του 3ου Ν/Γ Ζεφυρίου κατέθεσε στο Ταμείο Παρακαταθηκών και Δανείων υπέρ των ιδιοκτητών την συμπληρωματική οριστική αποζημίωση που καθορίστηκε σύμφωνα με την 4420/94 απόφαση του Εφετείου Αθηνών που εκδόθηκε το 2818/29.6.95 γραμματίο σύστασης παρακαταθήκης για ποσό 8.902.580 δρχ.

Η ανακοίνωση αυτή να δημοσιευθεί στην Εφημερίδα της Κυβερνήσεως.

Αθήνα, 11 Ιουλίου 1995

Ο Πρόεδρος Δ.Σ.

ΧΑΡ. ΦΛΕΣΟΥΡΑΣ

Αριθ. Γ1/Φ. 135/16805 (5)

Ειδοποίηση για παρακατάθεση προσωρινής αποζημίωσης ιδιοκτητών έκτασης που βρίσκεται στην περιοχή του Δήμου Καλαμάτας και που απαλλοτριώθηκε υπέρ και με δαπάνη του Ο.Σ.Κ., με σκοπό την ανέγερση διδακτηρίου των 9ου & 21ου Ν/Γ & 23ου Δ. ΣΧ. Καλαμάτας.

ΟΡΓΑΝΙΣΜΟΣ ΣΧΟΛΙΚΩΝ ΚΤΙΡΙΩΝ

Το Νομικό Πρόσωπο Δημοσίου Δικαίου με την επωνυμία «ΟΡΓΑΝΙΣΜΟΣ ΣΧΟΛΙΚΩΝ ΚΤΙΡΙΩΝ», που εδρεύει στην Αθήνα και επί της οδού Φαβιέρου 30, ειδοποιεί ότι σύμφωνα με την 1032473/1608/0010/2.3.93 (ΦΕΚ 267/Δ/19.3.93) κοινή απόφαση των Υπουργών Παιδείας - Θρησκευμάτων και Οικονομικών, για την κήρυξη αναγκαστικής απαλλοτρίωσης, υπέρ και με δαπάνη του Ο.Σ.Κ. έκτασης εμβαδού 2.529,34 μ², που βρίσκεται στην περιοχή του Δήμου Καλαμάτας (Σωκράτους και Μ. Αλεξάνδρου, Ο.Τ. 178) και προσδιορίζεται για την ανέγερση διδακτηρίου των 9ου & 21ου Ν/Γ & 23ου Δ. ΣΧ. Καλαμάτας κατέθεσε

στο Ταμείο Παρακαταθηκών και Δανείων υπέρ των ιδιοκτητών την συμπληρωματική οριστική αποζημίωση που καθορίστηκε σύμφωνα με την 154/31.3.1994 απόφαση του Μονομελούς Πρωτοδικείου Καλαμάτας που εκδόθηκε το 2817/29.6.95 γραμματίο σύστασης παρακαταθήκης για ποσό 203.653.200 δρχ.

Η ανακοίνωση αυτή να δημοσιευθεί στην Εφημερίδα της Κυβερνήσεως.

Αθήνα, 5 Ιουλίου 1995

Ο Πρόεδρος Δ.Σ.

ΧΑΡ. ΦΛΕΣΟΥΡΑΣ

ΠΟΛΕΟΔΟΜΙΑ

ΑΠΟΦΑΣΕΙΣ

Αριθ. 2503/125 (6)

Αναστολή έκδοσης οικ. αδειών και εκτέλεσης οικοδ. εργασιών στην περιοχή Β' κατοικίας ΚΟΡΜΠΙ Δήμου Βάρης.

Ο ΝΟΜΑΡΧΗΣ ΑΝΑΤ. ΑΤΤΙΚΗΣ

Έχοντας υπόψη:

1) Τις διατάξεις του από 17.7.93 Ν.Δ. «περί σχεδίων πόλεων και κωμών του Κράτους», όπως τροποποιήθηκε και συμπληρώθηκε μεταγενέστερα.

2) Τις διατάξεις του Ν. 2218/94 «Ίδρυση Νομαρχιακής Αυτοδιοίκησης, τροποποίηση διατάξεων για την πρωτοβάθμια αυτοδιοίκηση και την περιφέρεια και άλλες διατάξεις (ΦΕΚ 90/Τ.Α/13.6.94) και τις όμοιες του Ν. 2240/94 συμπλήρωση διατάξεων για τη Νομαρχιακή Αυτοδιοίκηση και άλλες διατάξεις (ΦΕΚ Α' 153/16.9.94) με τις οποίες ιδρύθηκαν οι νομαρχιακές αυτοδιοικήσεις.

3) Τον ισχύοντα οργανισμό Εσωτ. λειτουργίας των Υπηρεσιών της Νομαρχιακής Αυτοδιοίκησης Αν. Αττικής (ΦΕΚ 400Β/95).

4) Τις διατάξεις του Α.Ν. 314/68 όπως τροποποιήθηκαν και συμπληρώθηκαν με το ΝΔ 1018/71.

5) Τις διατάξεις του Π.Δ. 183 ΦΕΚ 70Α/86 περί εγκρίσεως τροποποιήσεων σχεδίων πόλεων.

6) Το πρακτικό 15ο της Συνεδρίας της 4.5.95 του ΣΧΟΠ Ν. Πειραιά.

7) Τις διατάξεις του άρθρου 29Α του Ν. 1558/85 όπως προστέθηκε με το άρθρο 27 του Ν. 2081/1992 (ΦΕΚ 154Α) και το γεγονός ότι από τις διατάξεις αυτής της απόφασης δεν προκαλείται δαπάνη εις βάρος του δημοτικού προϋπολογισμού.

8) Τις με αρ. 28335/933/16.12.93 (ΦΕΚ 1553Δ/30.12.93) και 14346/584/13.9.94 (ΦΕΚ 991Δ/22.9.94) αποφάσεις Νομάρχης Πειραιά.

9) Το με αρ. πρωτ. 1923/19.4.95 έγγραφο Δήμου Βάρης σύμφωνα με το οποίο «έχει εγκριθεί από το Δημ. Συμβούλιο η υδραυλική μελέτη του ρέματος ΚΟΡΜΠΙ και έχει σταλεί στην ΕΥΔΑΠ για τελική έγκριση», αποφασίζουμε:

Εγκρίνουμε την:

1) Αναστολή έκδοσης οικ. αδειών και εκτέλεσης οικ. εργασιών στην περιοχή Β' κατοικίας ΚΟΡΜΠΙ Δήμου Βάρης για έξι (6) μήνες (Π.Δ. 30.12.80, ΦΕΚ 1320/3.3.88 στη σημειωμένη εκατέρωθεν του ρέματος όπως φαίνεται με διακεκομμένη γραμμή στις πέντε συνημμένες πινακίδες με κλίμακα 1:1000) της με αρ. 28335/933/16.12.93 Αποφ. Νομάρχης Πειραιά (ΦΕΚ 1553Δ/30.12.93).

2) Η αναστολή ισχύει για ιδιοκτησίες των οποίων και τμήμα έστω βρίσκεται στην πιο πάνω ζώνη.

3) Της αναστολής εξαιρούνται άδειες επισκευών για λόγους χρήσης υγιεινής και ασφάλειας των κτιρίων καθώς και άδειες κατεδάφισης.

4) Η ισχύς της απόφασης αυτής αρχίζει από την δημοσίευσή της στην Εφημερίδα της Κυβερνήσεως (ΦΕΚ

Η απόφαση αυτή να δημοσιευθεί στην Εφημερίδα της Κυβερνήσεως.

Αγ. Παρασκευή, 6 Ιουλίου 1995

Ο Νομάρχης
ΔΗΜ. ΑΝ. ΦΡΑΓΚΟΣ

Αριθ. 29/ΠΣΚ/27047/825

(7)

Τροποποίηση σχεδίου πόλεως Δήμου Ευόσμου Ν. Θεσ/νίκης στο Ο.Τ. 87Α που περικλείονται από τις οδούς Μιαούλη, Καρατάσου, Μπουμπουλίνας και ανωνύμους πεζοδρόμους.

Ο ΝΟΜΑΡΧΗΣ ΘΕΣΣΑΛΟΝΙΚΗΣ

Έχοντας υπόψη:

1. Τις διατάξεις του Ν. Δ/τος της 17.7.23 «Περί σχεδίων πόλεων κ.λ.π.» όπως μεταγενέστερα τροποποιήθηκαν και συμπληρώθηκαν και ειδικότερα τα άρθρα 3 και 29.

2. Τις διατάξεις του Α.Ν. 314/1968 (ΦΕΚ 47Α) όπως τροποποιήθηκαν και συμπληρώθηκαν με το αριθ. 1018/71 Ν. δ/γμα (ΦΕΚ 220Α) και με την παράγραφο 3 του άρθρου 34 του Νόμου 1577/85 (ΦΕΚ 210Α).

3. Τις διατάξεις του αριθ. 183/86 Π. Δ/τος (ΦΕΚ 70Α) και ειδικότερα το άρθρο 1

4. Την αριθ. ΔΠ/Π4/27644/865/8.6.93 απόφαση του Νομάρχη Θεσ/νίκης «Αναθεώρηση του Ρυμοτομικού Σχεδίου πόλεως Ευόσμου Ν. Θεσ/νίκης (ΦΕΚ 702Δ'/22.6.93).

5. Τις διατάξεις του Ν. 2218/94 «Ίδρυση Νομαρχιακής

αυτοδιοίκησης κ.λ.π. (ΦΕΚ 90Α) όπως τροποποιήθηκε και συμπληρώθηκε με τον Ν. 2240/94 «Συμπλήρωση διατάξεων για την νομαρχιακή αυτοδιοίκηση και άλλες διατάξεις» (ΦΕΚ 153Α).

6. Την αριθ. 21/31.3.95 απόφαση Νομαρχιακού Συμβουλίου Θεσσαλονίκης «Οργανισμός Εσωτερικής Υπηρεσίας της Νομαρχιακής Αυτοδιοίκησης Θεσσαλονίκης» (ΦΕΚ 392Β'/11.5.95).

7. Τις αριθ. 133/94 και 29/95 αποφάσεις του Δημοτικού Συμβουλίου Ευόσμου.

8. Τις αριθ. 270 (συνεδρία 44η/13.12.94) και 595/συνεδρία 22η/20.6.95) Πράξεις του Συμβουλίου Χωροταξίας Οικισμού και Περιβάλλοντος Ν. Θεσ/νίκης).

9. Το γεγονός ότι από το κανονιστικού χαρακτήρα σκέλος της απόφασης δεν προκαλείται δαπάνη σε βάρος του Κρατικού Προϋπολογισμού ή του οικείου Ο.Τ.Α. (Δήμο Ευόσμου), αποφασίζουμε:

1. Εγκρίνεται η τροποποίηση του σχεδίου πόλεως Ευόσμου Ν. Θεσ/νίκης στο Ο.Τ. 87Α που περικλείεται από τις οδούς Μιαούλη, Καρατάσου Μ. Μπότσαρη, Μπουμπουλίνας και ανωνύμους πεζοδρόμους με τον αποχαρακτηρισμό του Κέντρου Νεότητας και τον χαρακτηρισμό τμήματος του ΑΒΓΔΑ, ως οικοδομησίμου και του υπολοίπου τμήματος του ΓΔΕΖΓ ως χώρου ΚΑΠΗ, όπως φαίνεται στο διάγραμμα σε κλίμακα 1:500 που θεωρήθηκε από τον Δ/ντή της Δ/σης Πολεοδομίας Θεσσαλονίκης και συνοδεύει την απόφαση αυτή.

2. Η απόφαση αυτή με το διάγραμμα που την συνοδεύει να δημοσιευθούν στην Εφημερίδα της Κυβερνήσεως.

3. Η ισχύς της αρχίζει από την δημοσίευσή της στην Εφημερίδα της Κυβερνήσεως.

Θεσσαλονίκη, 3 Ιουλίου 1995

Ο Νομάρχης
Κ. ΠΑΠΑΔΟΠΟΥΛΟΣ

Αριθ. 21/1439/95

(8)

Τροποποίηση ρυμοτομικού σχεδίου Κατερίνης στα όρια της ενότητας Καπνικού Σταθμού.

Ο ΝΟΜΑΡΧΗΣ ΠΙΕΡΙΑΣ

Έχοντας υπόψη:

1. Τις διατάξεις του από 17.7.1923 Ν.Δ. «Περί σχεδίων πόλεων κ.λ.π.» όπως τροποποιήθηκε και συμπληρώθηκε μεταγενέστερα.

2. Τις διατάξεις του Ν. 3200/55 «περί διοικητικής αποκεντρώσεως», όπως τροποποιήθηκαν και συμπληρώθηκαν με το Ν.Δ. 532/70.

3. Τις διατάξεις του Α.Ν. 314/68, όπως τροποποιήθηκαν και συμπληρώθηκαν με το Ν.Δ. 1018/70.

4. Τις διατάξεις του υπ' αριθμ. 183/86 Π. Δ/γμα (ΦΕΚ 70/Α).

5. Την με αριθμ. 198/1994 απόφαση Δημ. Συμβουλίου με την οποία γνωμοδοτεί για τροποποίηση του εγκεκριμένου σχεδίου στα Ο.Τ.

6. Την με αριθμ. 291/94 εμμονή στην 198/94 γνωμοδότηση του Δημοτικού Συμβουλίου.

7. Ότι δεν υποβλήθηκαν ενστάσεις.

8. Την 21/1002/19.6.95 εισήγηση της υπηρεσίας

9. Την από 30.6.95 γνωμοδότηση του ΣΧΟΠ σύμφωνα με την οποία γνωμοδοτεί ομόφωνα σύμφωνα με την εισήγηση της υπηρεσίας δηλαδή δέχεται την τροποποίηση με τον καθορισμό πράσινης γραμμής στο τμήμα που ορίζεται από τις κορυφές 1, 16 και 17 επί του ορίου απαλ/σης της Π.Ε.Ο. Κατερίνης Θεσ/νίκης, όπως επί του διαγράμματος φαίνεται και με τις συντ/νες κορυφών που αναγράφονται επ' αυτού, αποφασίζουμε:

Εγκρίνουμε την τροποποίηση στα όρια της Π.Ε. Καπνικού Σταθμού Κατερίνης όπως φαίνεται στο συνημμένο διάγραμμα που συνοδεύει την παρούσα απόφαση.

Από τις διατάξεις αυτής της απόφασης δεν προκαλείται δαπάνη σε βάρος του κρατικού προϋπολογισμού και του οικείου Ο.Τ.Α.

Ην απόφαση αυτή να δημοσιευθεί στην Εφημερίδα της Κυβερνήσεως και το συνημμένο διάγραμμα να αναρτηθεί μετά τη δημοσίευσή της στο ΤΠ και ΠΕ Ν. Πιερίας για 15 ημέρες.


Κατερίνη, 11 Ιουλίου 1995

Ο Νομάρχης
ΠΑΣΧΑΛΗΣ ΜΠΡΟΦΙΔΗΣ

Συντάχθηκαν ορίων απαλλοτριώσεως
παλαιάς Εθ. οδού Κατερίνης - Αλεξανδρείας

	Χ	Ψ
1	98037.82	697787.73
2	98034.59	697780.61
3	98040.38	697727.40
16	98093.08	697912.97
17	98162.40	698063.41

* Οι κορμίες 1, 2, 3
καθορίσθηκαν με την
ΤΠ 474-Φεβ. 1994 απόφαση
Νομαρχ. Πιερίας.
Οι κορμίες 16 και 17
προέκυψαν με υλοποίηση
του ορίου απαλλοτριώσεως
της παλαιάς Εθνικής οδού

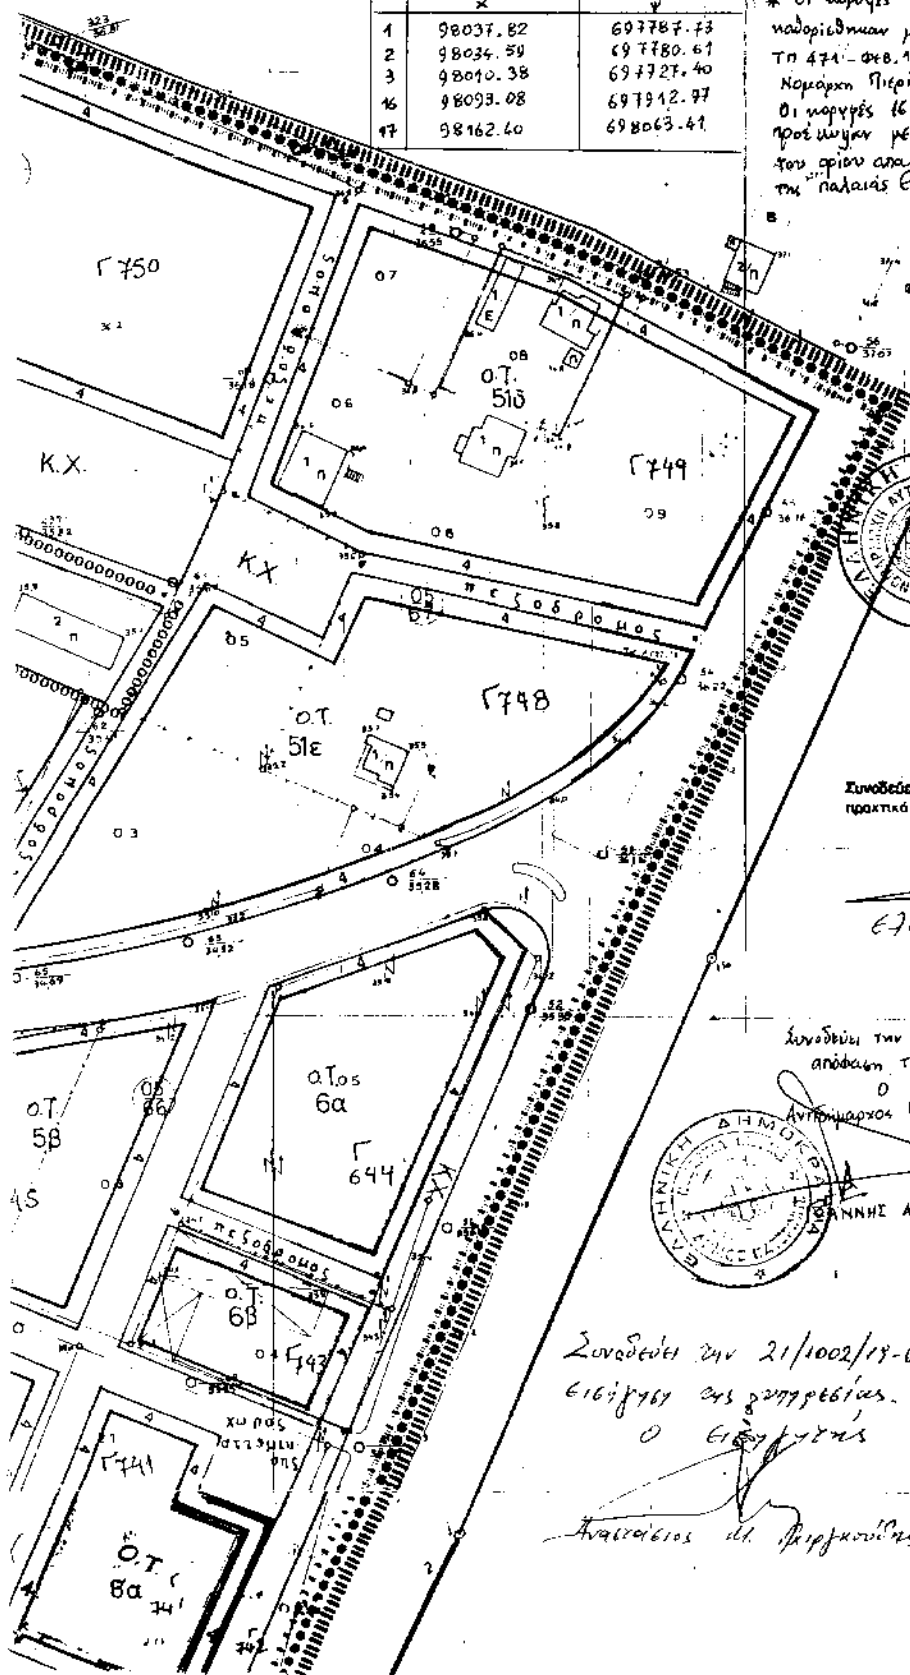

Συνεδρίαση 21/11/95
Απόφαση
Νομαρχ. Πιερίας



Συνεδρίαση 30-6-95
ΠΡΟΤΥΠΟ ΤΟΥ Ε.Χ.Π. Ν. ΠΙΕΡΙΑΣ
Πρόεδρος

ΕΓΓΡΑΦΗ

Συνεδρίαση 21/10/92/18-6-95
Απόφαση του Δ.Σ.
Ο Αντιπρόεδρος Κατερίνης



ΓΙΑΝΝΗΣ ΑΜΟΙΡΙΔΗΣ

Συνεδρίαση 21/10/92/18-6-95
ΕΓΓΡΑΦΗ ΤΗΣ ΣΥΜΠΡΟΒΕΒΑΣ.
Ο ΕΓΓΡΑΦΗΣ

Αντιπρόεδρος Δ.Σ. Πιερίας