



ΕΦΗΜΕΡΙΣ ΤΗΣ ΚΥΒΕΡΝΗΣΕΩΣ

ΤΗΣ ΕΛΛΗΝΙΚΗΣ ΔΗΜΟΚΡΑΤΙΑΣ

ΕΝ ΑΘΗΝΑΙΣ
ΤΗ 6 ΦΕΒΡΟΥΑΡΙΟΥ 1980

ΤΕΥΧΟΣ ΤΕΤΑΡΤΟΝ

ΑΡΙΘΜΟΣ ΦΥΛΛΟΥ
79

ΠΕΡΙΕΧΟΜΕΝΑ

ΑΠΑΛΛΟΤΡΙΩΣΕΙΣ

ΑΠΟΦΑΣΕΙΣ

- Περὶ ἀναγκαστικῆς ἀπαλλοτριώσεως ἀκινήτου, ποὺ εἶναι ἐν τῇ Διμενῇ νήσῳ Θάσου γιὰ ἀρχαιολογικοὺς σκοποὺς. 1
- Περὶ ἀναγκαστικῆς ἀπαλλοτριώσεως ἀκινήτου, ποὺ εἶναι ἐν τῇ Νέᾳ Ἀγχιάλῳ τοῦ Νομοῦ Μαγνησίας, γιὰ ἀρχαιολογικοὺς σκοποὺς. 2
- Περὶ μερικῆς ἀνακλήσεως τῆς ἀπαλλοτριώσεως ποὺ κηρύχθηκε δυνάμει τῆς Δ. 14003/9011/21.12.67 κοινῆς ὑπουργικῆς ἀποφάσεως. 3
- Περὶ κηρύξεως ὡς ἀναδασωτέας δασικῆς ἐκτάσεως στὶς θέσεις Κόλωση καὶ Ψηλὴ Ράχη περιφέρειας Κοινότητος Ἀσέας, Ν. Ἀρκαδίας. 4
- Περὶ κηρύξεως ὡς ἀναδασωτέας δημόσιας (διακατεχόμενης) δασικῆς ἐκτάσεως στὴ θέση Σπηλιὰ Φώτου - Βίλλια Βαρυμπότης τοῦ Δήμου Ἀχαρνῶν, τοῦ Ν. Ἀττικῆς, Διαμ. Ἀνατ. Ἀττικῆς. 5
- Περὶ κηρύξεως ὡς ἀναδασωτέας (διακατεχόμενης) δασικῆς ἐκτάσεως στὴ θέση Καμίνια τῆς Κοινότητος Μαλακάσης, τοῦ Ν. Ἀττικῆς. 6
- Περὶ κηρύξεως ὡς ἀναδασωτέας δημόσιας δασικῆς ἐκτάσεως στὴ θέση Μεγάλῃ Αὐλῇ τοῦ Δήμου Κερατέας, τοῦ Ν. Ἀττικῆς, Διαμ. Ἀνατ. Ἀττικῆς. 7
- Περὶ ἐπανακηρύξεως ὡς ἀναδασωτέας δασικῆς ἐκτάσεως στὶς δασικὲς θέσεις «ΨΑΡΑΔΙΚΑ - ΚΑΜΙΝΙ - ΕΒΡΟΧΑΒΟΥΣΙ» περιφέρειας Κοινοτήτων Βάρης καὶ Βουλιαγμένης. 8
- Περὶ ἐπανακηρύξεως ὡς ἀναδασωτέας δασικῆς ἐκτάσεως στὶς δασικὲς θέσεις «ΜΠΑΡΑΚΟΥ - ΚΟΡΜΠΕ» Περιφέρειας Κοινοτήτων Βάρης Ἀττικῆς. 9
- Περὶ ἐπανακηρύξεως ὡς ἀναδασωτέων δασικῶν ἐκτάσεων στὶς δασικὲς θέσεις «ΜΕΛΙΣΣΙΑ - ΛΑΘΟΥΡΙΖΑ - ΜΕΣΣΙΡΙ» περιφέρειας Κοινοτήτων Βάρης Ἀττικῆς. 10

ΑΠΑΛΛΟΤΡΙΩΣΕΙΣ

ΑΠΟΦΑΣΕΙΣ

Ἀριθ. Π. 6160/1321

(1)

Περὶ ἀναγκαστικῆς ἀπαλλοτριώσεως ἀκινήτου, ποὺ εἶναι ἐν τῇ Διμενῇ νήσῳ Θάσου γιὰ ἀρχαιολογικοὺς σκοποὺς:

ΟΙ ΥΠΟΥΡΓΟΙ
ΟΙΚΟΝΟΜΙΚΩΝ

ΚΑΙ ΠΟΛΙΤΙΣΜΟΥ ΚΑΙ ΕΠΙΣΤΗΜΩΝ

Ἐχοντας ὑπόψη:

1. Τὶς διατάξεις τοῦ Ν. Δ/τος 797/1971 «περὶ ἀναγκαστικῶν ἀπαλλοτριώσεων», σὲ συνδυασμὸ μὲ τὶς διατάξεις τοῦ Β. Δ/τος ἀριθ. 139/1971 «περὶ τῆς ἀρμοδιότητος τῶν νομαρχῶν πρὸς κήρυξιν ἀναγκαστικῶν τινῶν ἀπαλλοτριώσεων».
2. Τὶς διατάξεις τοῦ ἀρθροῦ 1 τοῦ Νόμου Β.Ρ.Ε.Ζ./1893 «περὶ ἀναγκαστικῆς ἀπαλλοτριώσεως ἀκινήτων πρὸς συντήρησιν ἢ ἀνεύρεσιν ἀρχαιοτήτων».
3. Τὸ ἀπὸ 20.12.1978 ἀπόφασμα πρακτικοῦ ἀπὸ τῆς συνεδρίασης τοῦ Ἀρχαιολογικοῦ Συμβουλίου ἀριθ. 49/7.12.1978, ἀποφασίζουμε:

Κηρύττουμε τὴν ἀναγκαστικὴν ἀπαλλοτρίωσιν ἀκινήτου ἐκτάσεως 192,10 τ.μ. ποὺ εἶναι ἐν τῇ Διμενῇ νήσῳ Θάσου, λόγῳ δημόσιας ὠφέλειας καὶ ἐιδικότερα γιὰ τὴν προστασίαν, συντήρησιν καὶ ἀνάδειξιν τῶν ἀνευρεθέντων σ' αὐτὸ ἀρχαίων κτισμάτων, καὶ τὸ ὅποιο ἀπεικονίζεται μὲ τὰ στοιχεῖα Α', Β', Γ', Δ', Ε', Ζ', Η', Α' στὸ κτηματολογικὸ διάγραμμα ἀριθ. μελέτης 123/1/21 τοῦ Θ. Καραμπάκου, ποὺ θεωρήθηκε στὶς 10.7.1976 ἀπὸ τὸ Μ. Γιαννουλάκη καὶ στὸν ἐπ' αὐτοῦ κτηματολογικὸ πῖνακα.

Στὴν ἐκτασὴν ποὺ ἀπαλλοτριώνεται προβάλλει δικαίωμα κυριότητος ἢ Ὀλγα Φαβέρη.

Ἡ ἀπαλλοτρίωσις κηρύσσεται ὑπὲρ τοῦ Δημοσίου καὶ μὲ δαπάνην τοῦ Ταμείου Ἀρχαιολογικῶν Πόρων καὶ Ἀπαλλοτριώσεων.

Ἡ ἀπόφασις αὕτη νὰ δημοσιευθεῖ στὴν Ἐφημερίδα τῆς Κυβερνήσεως.

Ἀθῆναι, 7 Νοεμβρίου 1979

ΟΙ ΥΠΟΥΡΓΟΙ

ΥΠΟΥΡΓΟΣ ΟΙΚΟΝΟΜΙΚΩΝ
ΠΑΝΑΓΙΩΤΗΣ ΜΠΟΚΟΒΟΣ

ΠΟΛΙΤΙΣΜΟΥ ΚΑΙ ΕΠΙΣΤΗΜΩΝ
ΔΗΜΗΤΡΙΟΣ ΝΙΑΝΙΑΣ

'Αριθ. Π. 7778/1691

(2)

Περί αναγκαστικής απαλλοτριώσεως ακινήτου, πού βρίσκεται στη Νέα 'Αρχαία του Νομού Μαγνησίας, για αρχαιολογικούς σκοπούς.

ΟΙ ΥΠΟΥΡΓΟΙ

ΟΙΚΟΝΟΜΙΚΩΝ

ΚΑΙ ΠΟΛΙΤΙΣΜΟΥ ΚΑΙ ΕΠΙΣΤΗΜΩΝ

Έχοντας υπόψη:

1. Τις διατάξεις του Ν.Δ. 797/1971 «περί αναγκαστικών απαλλοτριώσεων», σε συνδυασμό με τις διατάξεις του Β. Δ/τος 139/1971 «περί της αρμοδιότητος των Νομαρχών προς κήρυξιν αναγκαστικών τινων απαλλοτριώσεων».

2. Τις διατάξεις του άρθρου 1 του Νόμου Β.Ρ.Ε.Ζ./1893 «περί αναγκαστικής απαλλοτριώσεως ακινήτων προς συντήρησιν ή ανεύρεσιν αρχαιοτήτων».

3. Το από 1.9.1978 απόσπασμα πρακτικού από τη συνεδρίαση του 'Αρχαιολογικού Συμβουλίου του Κράτους αριθ. 34/29.8.78, αποφασίζουμε:

Κηρύσσουμε την αναγκαστική απαλλοτρίωση, λόγω δημόσιας ωφέλειας, και ειδικότερα για την πλήρη αποκάλυψη, ανάδειξη και αξιοποίηση των ερειπίων του 'Επισκοπικού Μεγάρου αρχαίας πόλεως, ακινήτου έμβαδού 70 μ², πού βρίσκεται στη Νέα 'Αρχαία του Νομού Μαγνησίας και επί της οδού 30ης 'Ιουλίου 1906 και φαίνεται, με τα στοιχεία Α—Β—Γ—Δ—Α, στο κτηματολογικό διάγραμμα αριθ. 1150/3.1.79 και στον επ' αυτού κτηματολογικό πίνακα του έμπειροτέχνη τοπογράφου Μιχ. Ξεκαλάκη, πού έχει θεωρηθεί, με ήμερομηνία 4.1.1979, από το Διευθυντή 'Απατυπώσεων και Συντηρήσεως Κτιρίων του 'Υπουργείου Πολιτισμού και 'Επιστημών Μ. Γιαννουλάκη.

Στην έκταση πού απαλλοτριώνεται προβάλλει δικαιώματα κυριότητας ο Ευστάθιος Παπαμαργαρίτης.

Η απαλλοτρίωση κηρύσσεται υπέρ του Δημοσίου και με δαπάνη του Ταμείου 'Αρχαιολογικών Πόρων και 'Απαλλοτριώσεων.

Η παρούσα απόφαση να δημοσιευθεί στην 'Εφημερίδα της Κυβερνήσεως.

'Αθήναι, 7 Νοεμβρίου 1979

ΟΙ ΥΠΟΥΡΓΟΙ

ΥΦΥΠΟΥΡΓΟΣ ΟΙΚΟΝΟΜΙΚΩΝ ΠΟΛΙΤΙΣΜΟΥ ΚΑΙ ΕΠΙΣΤΗΜΩΝ
ΠΑΝΑΓΙΩΤΗΣ ΜΠΟΚΟΒΟΣ ΔΗΜΗΤΡΙΟΣ ΝΙΑΝΙΑΣ

'Αριθ. Κ.7807/4349/Ν. 8946

(3)

Περί μερικής ανακλήσεως της απαλλοτριώσεως πού κηρύχθηκε δυνάμει της Δ. 14003/9011/21.12.67 κοινής ύπουργικής αποφάσεως.

ΟΙ ΥΠΟΥΡΓΟΙ

ΟΙΚΟΝΟΜΙΚΩΝ ΚΑΙ ΔΗΜΟΣΙΩΝ ΕΡΓΩΝ

Έχοντας υπόψη:

1. Τις διατάξεις του άρθρου 2α του Α.Ν. 1731/39 «περί αναγκαστικών απαλλοτριώσεων».

2. Τη Δ. 14003/9011/21.12.1967 (ΦΕΚ 3/13.1.68 τ. Δ') κοινή απόφασή μας, με την οποία κηρύχθηκε αναγκαστική απαλλοτρίωση ακινήτων για την κατασκευή της έθνικης οδού Πλατάνου—Χανίων—'Ηρακλείου—Σητείας.

3. Τις Π. 10461/3/Ν.8946/12.1.1979 και Α. 3065/701/Ν. 8946/8.2.1979 αποφάσεις του 'Υπουργού των Οικονομικών «περί προσδιορισμού της έπιστρεπτέας αποζημιώσεως».

4. Τα αντίγραφα των τριπλοτύπων εισπράξεως του Δημοσίου Ταμείου Ρεθύμνης αριθ. 22700/16.6.1979 και 27916/1.8.1979, από τα οποία προκύπτει ότι έπιστράφηκε στο Δη-

μόσιο το ποσό πού προσδιορίστηκε με τις ανωτέρω αποφάσεις, αποφασίζουμε:

'Ανακαλούμε μερικώς την απαλλοτρίωση πού κηρύχθηκε δυνάμει της Δ.14003/9019/21.12.67 (ΦΕΚ 3/13.1.68 τ. Δ') κοινής 'Υπουργικής αποφάσεως, για την κατασκευή της έθνικης οδού Πλατάνου—Χανίων—'Ηρακλείου—Σητείας, και συγκεκριμένα μόνο ως προς τα ακίνητα υπ' αριθ. πενήντα δύο (52), πενήντα πέντε (55), εκατό σαράντα τέσσερα (144), εκατόν έβδομήντα έξι (176), διακόσια τριάντα πέντε (235), ογδόντα (80), εκατόν τριάντα οκτώ (138), σαράντα ένα (41), εκατόν σαράντα οκτώ (148) συνολικής έκτάσεως δέκα έξι χιλιάδες ένιακόσια δέκα (16.910) τ.λ., πού φαίνεται στα κτηματολογικά διαγράμματα αριθ. Α.35—Τ.10 της Πολιτικού Μηχανικού Ειρήνης Μενεγάκη και στους αντίστοιχους κτηματολογικούς πίνακες, θεωρημένους στις 6.10.1977 και 20.6.78 από τον Προϊστάμενο της 2ας ΔΕΚΕ Γ. Πρακτική, γιατί δεν πρόκειται ή έκταση αυτή να χρησιμοποιηθεί για το σκοπό πού απαλλοτριώθηκε.

Η απόφαση αυτή να δημοσιευθεί στην 'Εφημερίδα της Κυβερνήσεως.

'Αθήναι, 7 Νοεμβρίου 1979

ΟΙ ΥΠΟΥΡΓΟΙ

ΥΦΥΠΟΥΡΓΟΣ ΟΙΚΟΝΟΜΙΚΩΝ

ΔΗΜΟΣΙΩΝ ΕΡΓΩΝ

ΠΑΝΑΓΙΩΤΗΣ ΜΠΟΚΟΒΟΣ

ΝΙΚΟΛΑΟΣ ΖΑΡΤΙΝΙΔΗΣ

'Αριθ. 2640

(4)

Περί κηρύξεως ως αναδασωτέας δασικής έκτάσεως στις θέσεις Κόλεση και Ψηλή Ράχη περιφέρειας Κοινότητας 'Ασέας, Ν. 'Αρκαδίας.

Ο ΝΟΜΑΡΧΗΣ ΑΡΚΑΔΙΑΣ

Έχοντας υπόψη:

α) Τις διατάξεις των άρθρων 24 και 117 του Συντάγματος της 'Ελλάδος.

β) Τις διατάξεις των άρθρων 188, 191, 198, 199 και 205 του Ν.Δ. 86/69 «περί Δασικού Κώδικος».

γ) Τις διατάξεις του Ν. 3200/55 «περί διοικητικής αποκεντρώσεως», σε συνδυασμό με τις διατάξεις του Ν.Δ. 532/1970 «περί συμπληρώσεως των διατάξεων περί Διοικητικής 'Αποκεντρώσεως» και του 709/1970 Β.Δ., πού εκδόθηκε σε εκτέλεση αυτού.

δ) Τις υπ' αρ. 88854/7483/έγκ. 104/1.10.75, 114812/2946/έγκ. 154/24.10.1975, 10582/539/13.2.1976 και 217606/1610/13.6.77 διαταγές του 'Υπουργείου Γεώργιας «περί εφαρμογής διατάξεων άφορσών αναδασωτέας εκτάσεις».

ε) Τη σύμφωνη γνώμη της Φιλοδασικής 'Επιτροπής Τριπόλεως, πού διατυπώθηκε στην 2/14.11.1979 γνωμοδότησή της.

στ) Τη 2970/25.9.79 αναφορά Δασαρχείου Τριπόλεως, αποφασίζουμε:

Κηρύσσουμε ως αναδασωτέα δασική έκταση έμβαδού (480) στρεμ. στις θέσεις Κόλεση και Ψηλή Ράχη περιφέρειας Κοινότητας 'Ασέας Ν. 'Αρκαδίας, όπως αυτή φαίνεται στο συνημμένο με κλίμακα 1:20.000 απόσπασμα χάρτη και ή όποια καλυπτόταν με δασική βλάστηση από πεύκα, δρύς, κυπαρίσσια, πρίνους, άφάνες, και καταστράφηκε από πυρκαγιά πού έγινε στις 25.8.1979.

Λεπτομερειακά στοιχεία της παραπάνω έκτάσεως αναφέρονται στην ανωτέρω (στ) σχετική.


Η απόφαση αυτή να δημοσιευθεί στην 'Εφημερίδα της Κυβερνήσεως.

Τρίπολη, 23 Νοεμβρίου 1979

Ο Νομάρχης
Β. ΑΝΑΣΤΑΣΙΑΔΗΣ

Αποσπασμα χάρτη περιοχής Άνω Λαίας στο όριο
Επικράτειας της Ελλάδος εναντίως γ' α' όρους
Πρώτη παράρτησις. Στις 25-8-1979

Μήκος Ε 1: 30.000

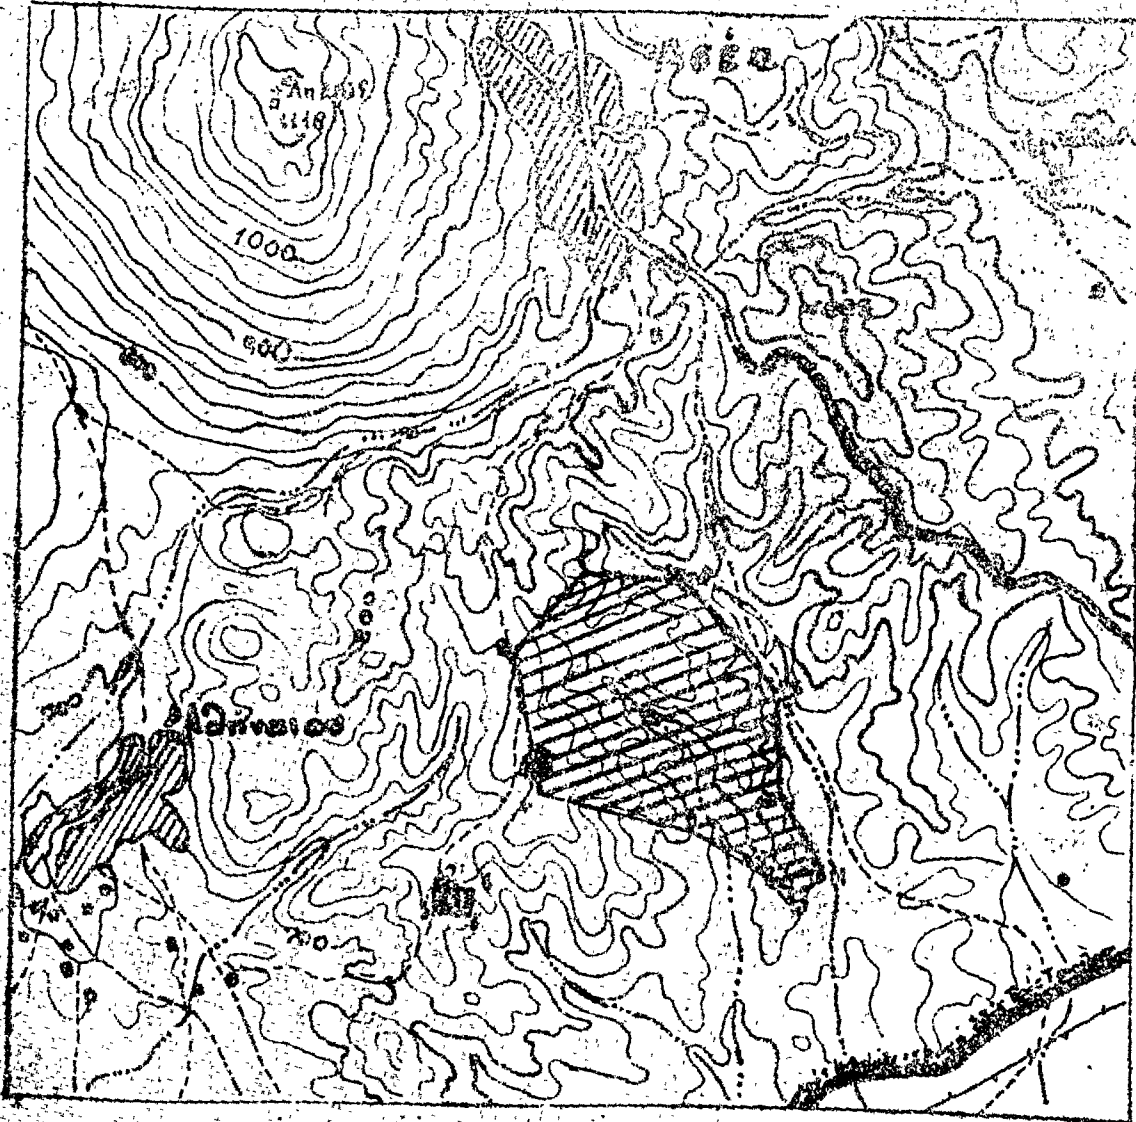

Μήκος Ε



Μήκος Επικράτειας Ελλάδος εναντίως γ' α' όρους
 Στις (450) + (30) = 480

Μήκος Επικράτειας Ελλάδος εναντίως γ' α' όρους

Τμήμα Α. Δ. 1/79

Συμπληρωμα

Ματθαίος Τριαντάφυλλος

Ματθαίος Τριαντάφυλλος

Ματθαίος Τριαντάφυλλος

Ματθαίος Τριαντάφυλλος

Αριθ. 3590

(5)

Περὶ κηρύξεως ὡς ἀναδασωτέας δημόσιας (διακατεχόμενης) δασικῆς ἐκτάσεως στὴ θέση Σπηλιά Φώτου - Βίλλια Βαρυμπόμπης τοῦ Δήμου Ἀχαρνῶν, τοῦ Ν. Ἀττικῆς, Διαμ. Ἀν. Ἀττικῆς.

Ο ΝΟΜΑΡΧΗΣ ΑΤΤΙΚΗΣ ΔΙΑΜΕΡΙΣΜΑ ΑΝΑΤ. ΑΤΤΙΚΗΣ

Σύμφωνα μέ :

1. Τίς διατάξεις : α) Τοῦ ἄρθρου 117 παρ. 3 τοῦ Συντάγματος τῆς Ἑλλάδος. β) Τῶν ἄρθρων 188 - 205 τοῦ Ν.Δ. 86/69 «περὶ Δασικοῦ Κώδικος». γ) Τοῦ Νόμου 3200/1955 «περὶ διοικητικῆς ἀποκεντρώσεως», σὲ συνδυασμὸ μὲ τίς διατάξεις τοῦ Ν.Δ. 532/1970 «περὶ συμπληρώσεως τῶν διατάξεων περὶ διοικητικῆς ἀποκεντρώσεως» καὶ τοῦ 709/1970 Β. Δ/τος, πού ἐκδόθηκε σὲ ἐκτέλεση αὐτοῦ.

2. Τίς ἐξῆς διαταγές τοῦ Ὑπουργείου Γεωργίας : α) 88854/7483/ἐγκ. 104/1.10.75, β) 114812/2946/104/24.12.1975, γ) 10582/539/13.2.1976, δ) 215696/1451/9.5.1977.

3. Τὴν πρόταση πού ὑποβλήθηκε μὲ τὴν 4608/15.11.79 ἀναφορὰ τοῦ ἀρμόδιου Δασαρχείου Πάρνηθας, σχετικὰ μὲ τὴν κήρυξη ὡς ἀναδασωτέας τῆς κατωτέρω δασικῆς ἐκτάσεως.

4. Τὴν 33/6.11.79 γνωμοδότηση τῆς Φιλοδασικῆς Ἐπιτροπῆς τοῦ Διαμερίσματος Ἀνατ. Ἀττικῆς.

5. Τὴ 12/30.11.79 γνωμοδότηση τοῦ Τεχνικοῦ Συμβουλίου Δασῶν.

Ἐπειδὴ ἡ ἔκταση χρειάζεται προστασία γιὰ τὴν ἐπαναδημιουργία τῆς δασικῆς βλαστήσεως πού καταστράφηκε ὁλοσχερῶς ἀπὸ πυρκαγιὰ στίς 17.9.1979, ἀποφασίζουμε :

Κηρύσσουμε ὡς ἀναδασωτέα, μὲ σκοπὸ τὴν προστασία γιὰ τὴν ἐπαναδημιουργία τῆς δασικῆς βλαστήσεως πού κήληκε, δημόσια (διακατεχόμενη) δασικὴ ἔκταση 20 στρέμματα.

Ἡ ἔκταση αὕτη, πού βρίσκεται στὴ θέση Σπηλιά Φώτου - Βίλλια τῆς περιφέρειας τοῦ Δήμου Ἀχαρνῶν, Νομοῦ Ἀττικῆς καλυπτόταν ἀπὸ Χαλέπιο πεύκη καὶ αἰεύφυλλα πλατύφυλλα. καὶ καταστράφηκε ὁλοσχερῶς στίς 17.9.1979.

Σχετικὸ σχεδιάγραμμα μὲ κλίμακα 1 : 5000, τὸ ὁποῖο ἀποτελεῖ ἀναπόσπαστο μέρος τῆς ἀποφάσεως αὐτῆς καὶ στὸ ὁποῖο ἡ ἔκταση φαίνεται μὲ τὰ στοιχεῖα Α Β Γ Δ Α καὶ μὲ ὄρια :

Ἀνατολικά : Μὲ διακατεχόμενο δάσος Βαρυμπόμπης.

Δυτικά : Μὲ δρόμο καὶ πέρα παραχωρηθεῖσες ἐποικιστικὲς ἐκτάσεις.

Βόρεια : Μὲ δρόμο καὶ πέρα δημόσιο δάσος καὶ παραχωρηθεῖσες ἐποικιστικὲς ἐκτάσεις.

Νότια : Μὲ διακατεχόμενο δάσος Βαρυμπόμπης.

Ἡ ἀπόφαση αὕτη νὰ δημοσιευθεῖ στὴν Ἐφημερίδα τῆς Κυβερνήσεως.

Ἀγία Παρασκευή, 10 Δεκεμβρίου 1979

Ὁ Ἀναπληρωτὴς Νομάρχης
ΝΙΚΗΤΑΣ Γ. ΚΩΒΑΙΟΣ

Αρ. 3461

(6)

Περὶ κηρύξεως ὡς ἀναδασωτέας (διακατεχόμενης) δασικῆς ἐκτάσεως στὴ θέση Καμίνια τῆς Κοινότητος Μαλακάσσης, τοῦ Ν. Ἀττικῆς.

Ο ΝΟΜΑΡΧΗΣ ΑΤΤΙΚΗΣ

ΔΙΑΜΕΡΙΣΜΑ ΑΝΑΤ. ΑΤΤΙΚΗΣ

Σύμφωνα μέ :

1. Τίς διατάξεις : α) Τοῦ ἄρθρου 117 παρ. 3 τοῦ Συντάγματος τῆς Ἑλλάδος. β) Τῶν ἄρθρων 188 - 205 τοῦ Ν.Δ. 86/69 «περὶ Δασικοῦ Κώδικος». γ) Τοῦ Νόμου 3200/1955 «περὶ διοικητικῆς ἀποκεντρώσεως», σὲ συνδυασμὸ μέ τίς διατάξεις τοῦ Ν.Δ. 532/1970 «περὶ συμπληρώσεως τῶν διατάξεων περὶ διοικητικῆς ἀποκεντρώσεως» καὶ τοῦ 709/1970 Β. Δ/τος, πού ἐκδόθηκε σὲ ἐκτέλεση αὐτοῦ.

2. Τίς ἐξῆς διαταγές τοῦ Ὑπουργείου Γεωργίας : α) 88854/7483/ἐγκ. 104/1.10.75, β) 114812/2946/104/24.12.1975, γ) 10582/539/13.2.1976, δ) 215696/1451/9.5.1977.

3. Τὴν πρόταση πού ὑποβλήθηκε μέ τὴν 4828/26.10.79 ἀναφορὰ τοῦ ἀρμόδιου Δασαρχείου Καπανδριτίου, σχετικὰ μέ τὴν κήρυξη ὡς ἀναδασωτέας τῆς κατωτέρω δασικῆς ἐκτάσεως.

4. Τὴν ἀριθ. 32/12.10.79 γνωμοδότηση τῆς Φιλοδασικῆς Ἐπιτροπῆς τοῦ Διαμερίσματος Ἀνατ. Ἀττικῆς.

5. Τὴν ἀριθ. 12/30.11.79 γνωμοδότηση τοῦ Τεχνικοῦ Συμβουλίου Δασῶν. Ἐπειδὴ ἡ ἐκταση χρειάζεται προστασία γιὰ τὴν ἐπαναδημιουργία τῆς δασικῆς βλαστήσεως πού καταστράφηκε ὁλοσχερῶς ἀπὸ ἐκχέρσωση τὸν Γενάρη 1979 ἀποφασίζουμε :

Κηρύσσουμε ὡς ἀναδασωτέα, μέ σκοπὸ τὴν προστασία γιὰ τὴν ἐπαναδημιουργία τῆς δασικῆς βλαστήσεως πού ἐκχερσώθηκε (διακατεχόμενη) δασικὴ ἐκταση 0,600 τ.μ.

Ἡ ἐκταση αὕτη, πού βρίσκεται στὴ θέση Καμίνια τῆς περιφέρειας τῆς Κοινότητος Μαλακάσσης τοῦ Νομοῦ Ἀττικῆς, κάλυπτόταν ἀπὸ Χαλέπιο πεύκη, σκίνα καὶ ἀφάνες καὶ καταστράφηκε ὁλοσχερῶς τὸν Γενάρη 1979.

Σχετικὸ τὸ σχεδιάγραμμα μέ κλίμακα 1 : 500, τὸ ὁποῖο ἀποτελεῖ ἀναπόσπαστο μέρος τῆς ἀποφάσεως αὐτῆς καὶ στὸ ὁποῖο ἡ ἐκταση φαίνεται μέ τὰ στοιχεῖα Α Β Γ Δ καὶ μέ ὄρια :

Ἀνατολικά : Μὲ ἀμαξιτὴ ὁδὸ (ἀγροτικὴ)

Δυτικὰ, Βόρεια καὶ Νότια : Μὲ δάσος.

Ἡ ἀπόφαση αὕτη νὰ δημοσιευθεῖ στὴν Ἐφημερίδα τῆς Κυβερνήσεως.


Ἀγία Παρασκευή, 10 Δεκεμβρίου 1979

Ὁ Ἀναπληρωτὴς Νομάρχης
ΝΙΚΗΤΑΣ Γ. ΚΩΒΑΙΟΣ

Τοπογραφικὸν Διάγραμμα
κατασκευασθὲν ἐκτάκτως ἐπὶ θέσει κορυφῆς πλεγμα-
τῶν τῆς κοινῆς τοῦ Μαλμαδούρου τοῦ Χρῆστου
Βασ. Πλ. 6. Πλ. 6. κατὰ τὴν Συναρμόνισιν.


Κλίμακας 1:500

Περὶ μέτρον 0,600

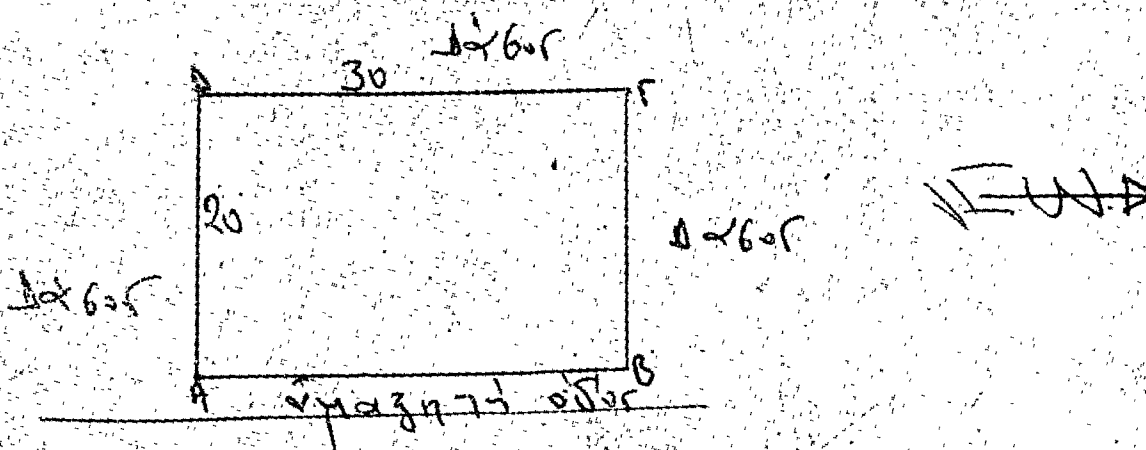

60-04

Καθ' ἡμετέραν 18.9.1929

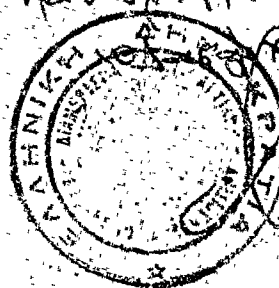

Κατασκευασθὲν
ἀπὸ τοῦ

Καθ' ἡμετέραν

1179

ὁ Συναρμόνιστος
[Signature]

ΠΡΟΣΕΑΡΤΑΤΑΙ

Εἰς τὴν ἀριθ. 3461/1042-70
ἀπόφασιν Νομικοῦ Διακριτοῦ
Ἀνωτ. Ἀδικῆς



ΜΙΣΙΟΣ

Διευθυντὸς τῆς Διεύθυνσης

Αρ. 3494

(7)

Περὶ κηρύξεως ὡς ἀναδασωτέας δημόσιας δασικῆς ἐκτάσεως
στὴ θέσῃ Μεγάλη Αὐλὴ τοῦ Δήμου Κερατέας, τοῦ Ν.
Ἀττικῆς, Διαμ. Ἀνατ. Ἀττικῆς.

Ο ΝΟΜΑΡΧΗΣ ΑΤΤΙΚΗΣ
ΔΙΑΜΕΡΙΣΜΑ ΑΝΑΤ. ΑΤΤΙΚΗΣ

Σύμφωνα μὲ :

1. Τὶς διατάξεις : α) τοῦ ἄρθρου 117 παρ. 3 τοῦ Συντάγματος τῆς Ἑλλάδος, β) τῶν ἄρθρων 188-205 τοῦ Ν.Δ. 86/69 «περὶ Δασικοῦ Κώδικος», γ) τοῦ Ν. 3200/1955 «περὶ διοικητικῆς ἀποκεντρώσεως», σὲ συνδυασμὸ μὲ τὶς διατάξεις τοῦ Ν.Δ. 532/1970 «περὶ συμπληρώσεως τῶν διατάξεων περὶ διοικητικῆς ἀποκεντρώσεως» καὶ τοῦ 709/1970 Β.Δ/τος, πού ἐκδόθηκε σὲ ἐκτέλεση αὐτοῦ.

2. Τὶς ἐξῆς διαταγὰς τοῦ Ὑπουργείου Γεωργίας : α) 88854/7483/ἐγκ. 104/1.10.75, β) 114812/2946/104/24.12.1975, γ) 10582/539/13.2.76, δ) 215696/1451/9.5.77.

3. Τὴν πρότασι πού ὑποβλήθηκε μὲ τὴν 3232/31.10.79 ἀναφορὰ τοῦ ἀρμόδιου Δασαρχείου Λαυρίου, σχετικὰ μὲ τὴν κήρυξιν ὡς ἀναδασωτέας τῆς κατωτέρω δασικῆς ἐκτάσεως.

4. Τὴν 32/12.10.79 γνωμοδότηση τῆς Φιλοδασικῆς Ἐπιτροπῆς τοῦ Διαμ. Ἀνατ. Ἀττικῆς.

5. Τὴ 12/30.11.79 γνωμοδότηση τοῦ Τεχνικοῦ Συμβουλίου Δασῶν.

Ἐπειδὴ ἡ ἔκτασι χρειάζεται προστασία γιὰ τὴν ἐπανα-
δημιουργία τῆς δασικῆς βλαστήσεως πού καταστράφηκε
ὀλοσχερῶς ἀπὸ πυρκαγιὰ στίς 28.9.1979, ἀποφασίζουμε :

Κηρύσσουμε ὡς ἀναδασωτέα, μὲ σκοπὸ τὴν προστασία
γιὰ τὴν ἐπαναδημιουργία τῆς δασικῆς βλαστήσεως πού
κάηκε, δημόσια δασικὴ ἔκτασι (10) στρέμματα.

Ἡ ἔκτασι αὐτή, πού βρίσκεται στὴ θέσῃ Μεγάλη Αὐλὴ
τῆς περιφέρειας τοῦ Δήμου Κερατέας τοῦ Ν. Ἀττικῆς,
καλυπτόταν ἀπὸ Πουρνάρια καὶ ἀφάνες καὶ καταστράφηκε
ὀλοσχερῶς στίς 28.9.1979.

Σχετικὸ τὸ πρόχειρο σχεδιάγραμμα, τὸ ὁποῖο ἀποτελεῖ
ἀναπόσπαστο μέρος τῆς ἀποφάσεως αὐτῆς καὶ στὸ ὁποῖο
ἡ ἔκτασι φαίνεται μὲ τὰ ὄρια :

Ἀνατολικά : Μὲ καλλιέργειες
Δυτικά : Δημόσια Δασικὴ ἔκτασι
Βόρεια : Καλλιέργειες
Νότια : Δημόσια δασικὴ ἔκτασι.

Ἡ ἀπόφασι αὐτὴ νὰ δημοσιευθεῖ στὴν Ἐφημερίδα τῆς
Κυβερνήσεως.

Ἀγ. Παρασκευῇ, 10 Δεκεμβρίου 1979.

Ὁ Ἀναπλ. Νομάρχης
ΝΙΚΗΤΑΣ Γ. ΚΩΒΑΙΟΣ

ΑΛΛΗ ΠΛΗΡΟΦΟΡΙΑ

Πρόκειτο για διαζύγιο
 453 καλώς κ.δ. διαζυγίου με την δευτέρα σύζυγο
 28.07.55 Κεραυνός 28-9-79.

Κ.δ. 28.07.55

Κατάσταση		
Αριθμός	3494/10.7.79	
Ποσό	200.000	
Ποσό	200.000	

ΕΛΛΗΝΙΚΗ ΔΗΜΟΚΡΑΤΙΑ
 ΕΠΙΤΡΟΠΗ ΚΑΤΑΡΤΙΣΗΣ
 ΑΥΤΟΝΟΜΙΑΣ
 ΕΛΛΗΝΙΚΗ ΔΗΜΟΚΡΑΤΙΑ
 ΕΠΙΤΡΟΠΗ ΚΑΤΑΡΤΙΣΗΣ
 ΑΥΤΟΝΟΜΙΑΣ
 ΕΛΛΗΝΙΚΗ ΔΗΜΟΚΡΑΤΙΑ
 ΕΠΙΤΡΟΠΗ ΚΑΤΑΡΤΙΣΗΣ
 ΑΥΤΟΝΟΜΙΑΣ

Κατάσταση διαζυγίου με την δευτέρα σύζυγο
 28.07.55 Κεραυνός 28-9-79
 4128/10-70/10.7.79
 ΕΛΛΗΝΙΚΗ ΔΗΜΟΚΡΑΤΙΑ
 ΕΠΙΤΡΟΠΗ ΚΑΤΑΡΤΙΣΗΣ
 ΑΥΤΟΝΟΜΙΑΣ
 ΕΛΛΗΝΙΚΗ ΔΗΜΟΚΡΑΤΙΑ
 ΕΠΙΤΡΟΠΗ ΚΑΤΑΡΤΙΣΗΣ
 ΑΥΤΟΝΟΜΙΑΣ

Αρ.Δ. Δ/245280

(8)

Περί επανακηρύξεως ως αναδασωτέας δασικής έκτασεως στίς δασικές θέσεις «ΨΑΡΑΔΙΚΑ—ΚΑΜΙΝΙ—ΕΒΡΟΧΑΒΟΥΣΙ» περιφέρειας Κοινοτήτων Βάρης και Βουλιαγμένης.

Ο ΝΟΜΑΡΧΗΣ ΑΤΤΙΚΗΣ
ΔΙΑΜΕΡΙΣΜΑ ΠΕΙΡΑΙΩΣ

Έχοντας υπόψη:

1. Τις διατάξεις: α) των άρθρων 24 και 117 παρ. 3 του Συντάγματος της Χώρας, β) των άρθρων 188 έως 205 του Ν.Δ. 86/69 «περί Δασικού Κώδικος», γ) του Ν.Δ. 532/1970 «περί συμπληρώσεως των διατάξεων περί διοικητικής αποκεντρώσεως» και του 709/1970 Β.Δ., που εκδόθηκε σε εκτέλεση αυτού.

2. Την 991/1978 γνωμοδότηση της Όλομελείας του Ν.Σ. του Κράτους.

3. Τις 5684/499/έ.γλ. 48/11.2.71, 88854/7483/έ.γλ. 104/1.10.75, 114812/2946/έ.γλ., 154/24.12.1975, 10582/539/13.2.76 και 217606/1610/13.6.77 διαταγές του Υπουργείου Γεωργίας.

4. Την 1/16.9.78 γνωμοδότηση της Φιλοδασικής Επιτροπής του Διαμερίσματος Πειραιώς, υπέρ κηρύξεως ως αναδασωτέων των δασικών εκτάσεων που καταστράφηκαν ή καταστρέφονται από πυρκαγιά ή άλλοις, έχουν αποψιλωθεί και αποψιλώνονται με οποιοδήποτε τρόπο και είναι απολύτως προστατευτικά, επειδή:

α) Σημειώθηκαν πυρκαγιές στίς θέσεις «ΚΑΜΙΝΙ» (29.8.71) «ΚΑΜΙΝΙ—ΨΑΡΑΔΙΚΑ» (27.5.74) περιφέρειας της Κοινοτήτας Βάρης, στη δέ θέση «ΨΑΡΑΔΙΚΑ» πολλές έκχερσώσεις από διάφορους καταπατητές με αποτέλεσμα την καταστροφή του δάσους χαλεπίου πεύκης και της δασικής βλαστήσεως, σε συνολική έκταση άνω των 100 στρεμμάτων, μέσα σε έκταση που ανήκει κατά πλήρες δικαίωμα κυριότητας στο δημόσιο και που ήταν κηρυγμένη ως αναδασωτέα με την 108424/1934 απόφαση του Υπουργού Γεωργίας.

β) Η ανωτέρω δασική έκταση του δημοσίου έχει τεράστια τουριστική και οικοπεδική αξία (σε έπαφή με το έγκειμένο ρυμοτομικό σχέδιο Βαρκίζης) και πρέπει να διαφυλαχθεί από τυχόν παράνομες έκχερσώσεις, καταλήψεις, επεκτάσεις σχεδίου πόλεως, ανεγέρσεις αυθαίρετων κτισμάτων κλπ.

γ) Επίσης η δασική αυτή έκταση υπέρκειται του συναισθηματικού Βαρκίζης και γενικά των τουριστικών εγκαταστάσεων Βαρκίζης και Βάρης και άσκει επ' αυτών σπουδαιότατη προστατευτική σημασία και συντελεί στην εξυγίανση και τον έξω-ραϊσμό του περιβάλλοντος.

δ) Η τυχόν μορφολογική αλλοίωση του τοπίου θα έχει γενικότερη επίπτωση στην ευρύτερη τουριστική περιοχή Βαρκίζης—Βάρης και πρέπει άμέσως να επανεγκατασταθεί και πυκνωθεί φυσικώς και τεχνητώς η δασική βλάστηση, αποφασίζουμε:

Επανακηρύσσουμε ως αναδασωτέα τη δημόσια δασική έκταση που προέρχεται από απαλλοτρίωση (ήτοι Τμήμα του με αριθμό 344λβ κοινόχρηστο (το υπόλοιπο τμήμα επανακηρύχθηκε αναδασωτέο με τη Δ/244966/14.11.1978 πράξη μας) που ανήκει κατά πλήρες δικαίωμα κυριότητας στο Έλληνικό Δημόσιο, στίς δασικές θέσεις ΨΑΡΑΔΙΚΑ—ΚΑΜΙΝΙ και ΕΒΡΟΧΑΒΟΥΣΙ περιφέρειας Κοινοτήτας Βάρης Αττικής, συνολικού έμβαδου 360 περίπου στρεμμάτων, της οποίας τμήματα καταστράφηκαν (ως προς τη δασική βλάστηση), από τις πυρκαγιές του 1971 και 1974, καθώς και από τις έκχερσώσεις διαφόρων καταπατητών, όπως αυτή φαίνεται στο από 20.11.1979 άκριβές απόσπασμα από το τοπογραφικό διάγραμμα της όριστικής διανομής του 1929 Βάρης Αττικής, με κλίμακα 1:8.000 και που ειδικότερα συνορεύει ως εξής:

Ανατολικά: Με το έγκειμένο ρυμοτομικό σχέδιο Βαρκίζης.

Δυτικά: Με διακατεχόμενη δασική έκταση του Ο.Α.Ε.Π. και με το έγκειμένο ρυμοτομικό σχέδιο Βουλιαγμένης.

Βόρεια: Με παραχωρημένες εκτάσεις και κληροτεμάχια διαφόρων.

Νότια: Με ασφαλιστωμένη οδό Βορεάδων Βαρκίζης και πέραν με το υπόλοιπο τμήμα του 344λβ κοινόχρηστου τεμαχίου του δημοσίου.

Από την πιο πάνω, καθ' όρια, δασική έκταση, εξαιρούνται από την κήρυξή τους ως αναδασωτέων:

α) Τα με αριθμούς 42 και 44 δύο κληροτεμάχια συνολικού έμβαδου 5.910 τετραγωνικών μέτρων με τις διαστάσεις κλπ., που αναγράφονται στα όριστικά παραχωρητήρια.

β) Ο χώρος που καταλαμβάνει η δεξαμενή ύδρευσης συνολικού έμβαδου 1.200 τετρ. μέτρων.


γ) Τα με αριθμούς 4/75, 7/75, 11/76 και 12/76 τέσσερα όριστικά παραχωρητήρια της Διευθύνσεως Γεωργίας του Υπουργείου Γεωργίας, συνολικού έμβαδου 2.006 τετρ. μέτρων.

Το ανωτέρω αναφερόμενο απόσπασμα χάρτη - τοπογραφικού διαγράμματος, αποτελεί μέρος της παρούσης πράξεως.

Η απόφαση αυτή να δημοσιευθεί στην Εφημερίδα της Κυβερνήσεως.

Πειραιεύς, 11 Δεκεμβρίου 1979

Ο Αναπληρωτής Νομάρχης
ΠΑΥΛΟΣ ΓΕΡΟΓΙΑΝΝΗΣ

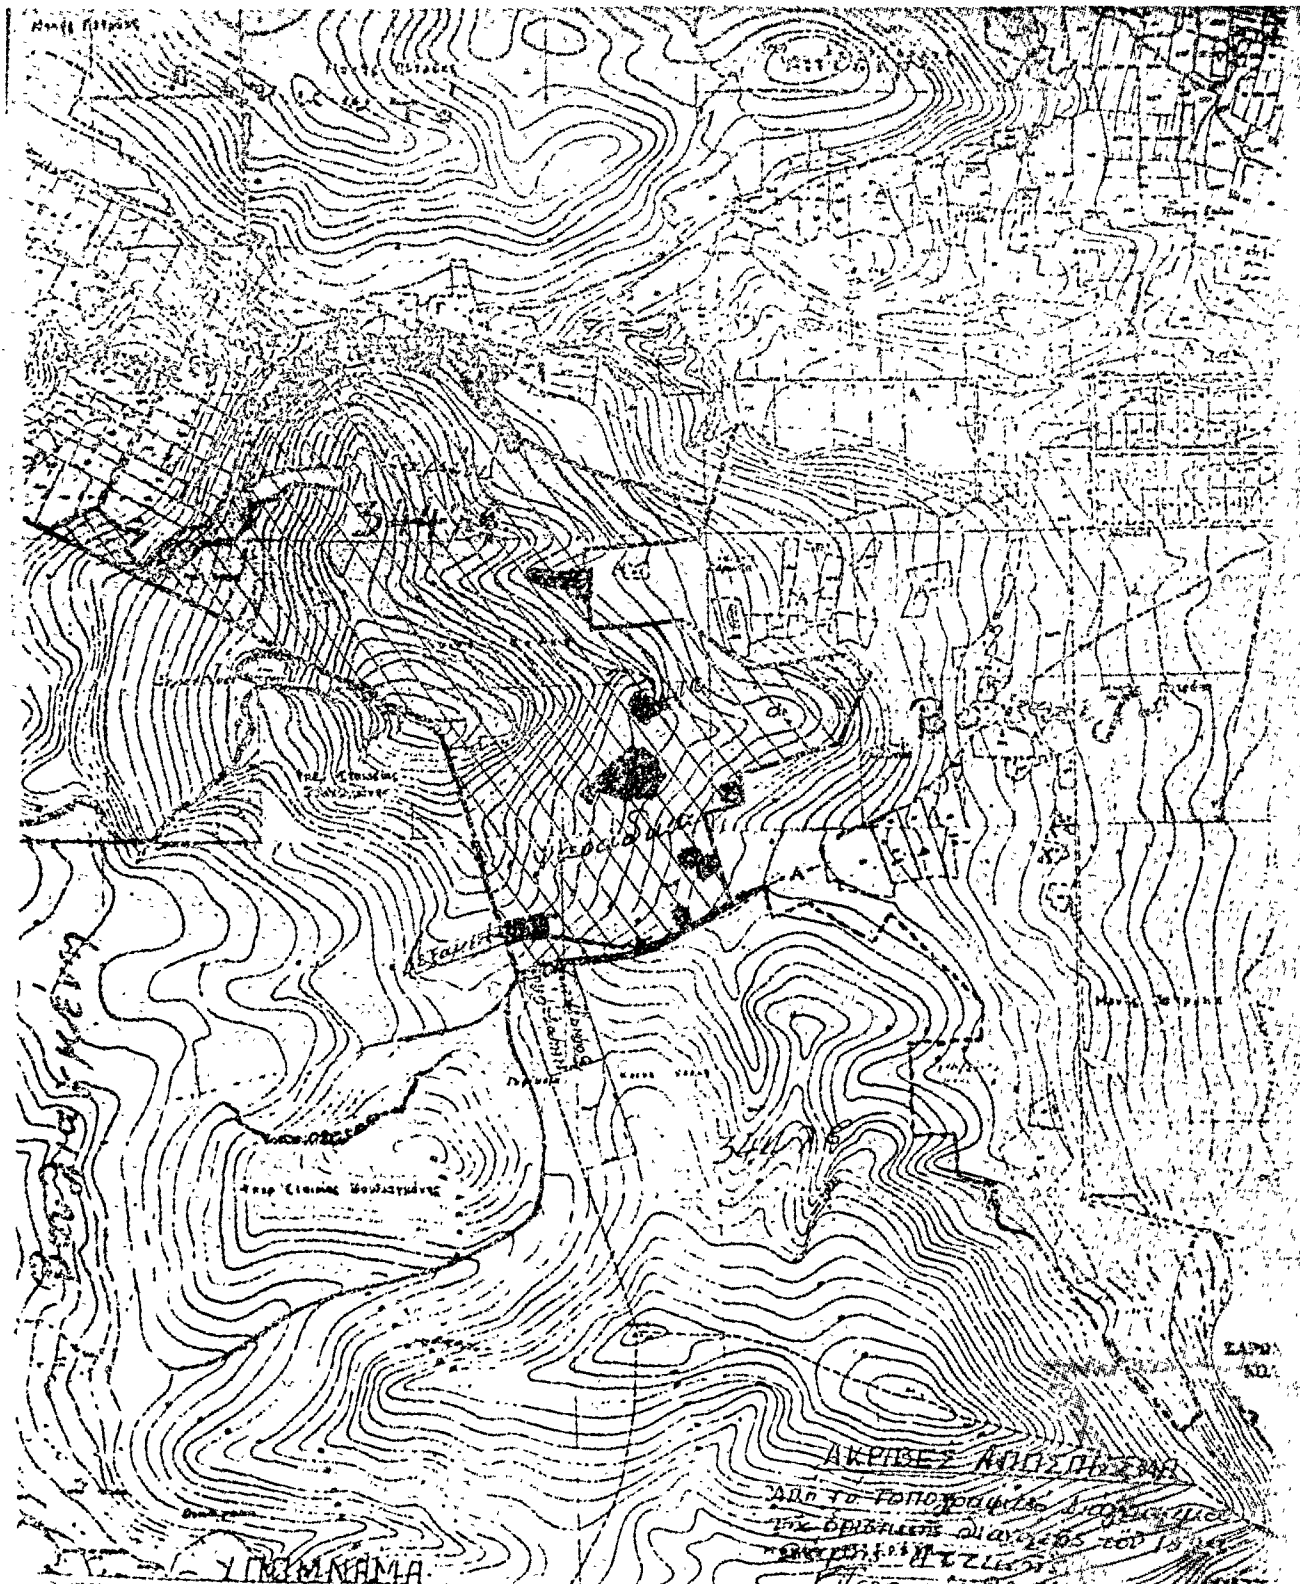

ΥΠΟΜΝΗΜΑ

- Έκταση προς ιληνση ως αναδασωτέας.
- Εμπορεύματα - Παραχωρήσεις.
- Όρια δασικής έκτασης προς ιληνση ως αναδασωτέας.
- Αεράτοδρομοι.

Ο Βεβαιωμένος και Έντατος

Δημήτριος Κων. Στέφανος
Τεχνολόγος Γεωπόνος

Παρατίθεται 11-12-1979

Μ. Δασών Νοτίου

Μ. ΔΗΜΗΤΡΑΚΟΠΟΥΛΟΣ

Ε. Γεωπόνος

Αριθ. Δ/245145

(9)

Περί επανακηρύξεως ως αναδασωτέας δασικής έκτασεως
 στις δασικές θέσεις «Μπαράκου — Κόρμπι» Περιφέρειας
 Κοινότητας Βάρης Ἀττικής.

Ο ΝΟΜΑΡΧΗΣ ΑΤΤΙΚΗΣ
 ΔΙΑΜΕΡΙΣΜΑ ΠΕΙΡΑΙΩΣ

Έχοντας υπόψη:

1. Τις διατάξεις: α) τῶν άρθρων 24 καὶ 117 παρ. 3 τοῦ Συντάγματος τῆς Χώρας, β) τῶν άρθρων 188 ἕως 205 τοῦ Ν.Δ. 86/69 «περὶ Δασικοῦ Κώδικος», γ) τοῦ Ν.Δ. 532/70 «περὶ συμπληρώσεως τῶν διατάξεων «περὶ Διοικητικῆς ἀποκεντρώσεως» καὶ τοῦ 709/1970 Β.Δ., πού ἐκδόθηκε σὲ ἐκτέλεση αὐτοῦ.

2. Τὴν 991/1978 γνωμοδότηση τῆς Ὀλομέλειας τοῦ Ν.Σ. τοῦ Κράτους.

3. Τις 5684/499/ἐγκ. 48/11.2.1971, 85854/7483/ἐγκ. 104/1.10.1975, 114812/2946/ἐγκ. 154/24.12.1975, 10582/539/13.2.1976 καὶ 217606/1610/13.6.1977 διαταγές τοῦ Ὑπουργείου Γεωργίας.

4. Τὴν 1/16.9.1978 γνωμοδότηση τῆς Φιλοδασικῆς Ἐπιτροπῆς τοῦ Διαμερίσματος Πειραιῶς, ὑπὲρ κηρύξεως ὡς ἀναδασωτέων τῶν δασικῶν ἐκτάσεων πού καταστράφηκαν ἢ καταστρέφονται ἀπὸ πυρκαγιὰ ἢ ἄλλως πως ἔχουν ἀποφιλωθεῖ καὶ ἀποφιλώνονται μὲ ὅποιοδήποτε τρόπο καὶ εἶναι ἀπολύτως προστατευτικά, ἐπειδὴ:

α) Σημειώθηκε πυρκαγιὰ ἐπὶ τῇ δασικῇ θέσῃ «Μπαράκου» Βάρης, μὲ ἀποτέλεσμα τὴν καταστροφή τοῦ δάσους χαλεπίου πεύκης καὶ τῆς δασικῆς βλάστησεως σὲ ἔκταση 50 στρεμ., μέσα σὲ ἔκταση πού ἀνήκει κατὰ πλήρως δικαίωμα κυριότητος στὸ δημόσιο καὶ πού ἦταν κηρυγμένη ὡς ἀναδασωτέα μὲ τὴν 108424/1934 ἀπόφαση Ὑπουργοῦ Γεωργίας.

β) Ἡ ἀνωτέρω δασικὴ ἔκταση τοῦ Δημοσίου ἔχει τεράστια τουριστικὴ καὶ οἰκοπεδικὴ ἀξία (παραθαλάσσια περιοχὴ Βαρκίζης) καὶ πρέπει νὰ διαφυλαχθεῖ ἀπὸ τυχόν παράνομες ἐκχερσώσεις, καταλήψεις, ἐπεκτάσεις σχεδίου πόλεως, ἀνεγέρσεις ἀνθρακένων κτισμάτων κλπ.

γ) Ἐπίσης ἡ δασικὴ αὐτὴ ἔκταση ὑπέρκειται τοῦ συνοικισμοῦ Κόρμπι καὶ τῶν τουριστικῶν ἐγκαταστάσεων Βαρκίζης καὶ τοῦ Ἑθνικοῦ δρόμου Ἀθηνῶν — Σουνίου καὶ ἀσχετῇ ἐπ' αὐτῶν προστατευτικὴ σημασία καὶ συντελεῖ ἐπὶ τὴν ἐξυγίανση καὶ στὸν ἐξωραϊσμό τοῦ περιβάλλοντος.

δ) Ἡ τυχὸν μορφολογικὴ ἀλλοίωση τοῦ τοπίου θὰ ἔχει γυναικώτερη ἐπίπτωση ἐπὶ τὴν εὐρύτερη τουριστικὴ περιοχὴ Βαρκίζης καὶ πρέπει ἀμέσως νὰ ἐπανεγκατασταθεῖ καὶ πυκνωθεῖ φυσικῶς καὶ τεχνητῶς ἡ δασικὴ βλάστηση, ἀποφασίζουμε:

Ἐπανακηρύσσουμε ὡς ἀναδασωτέα τὴ δημόσια δασικὴ ἔκταση, πού προέρχεται ἀπὸ ἀπαλλοτρίωση (ἦτοι τὰ μὲ ἀριθμὸ 452, 393 καὶ 440 κοινόχρηστα) πού ἀνήκει κατὰ πλήρως δικαίωμα κυριότητος στὸ Ἑλληνικὸ Δημόσιο, σὲς δασικὲς θέσεις Μπαράκου καὶ Κόρμπι Περιφέρειας Κοινότητας Βάρης Ἀττικῆς, συνολικοῦ ἐμβαδοῦ 934, 380 στρεμμάτων πού τμήμα αὐτῆς καίηκε τὸ 1977 ὅπως αὐτὴ φαίνεται στὸ ἀπὸ 20.11.1979 ἀκριβὲς ἀπόσπασμα ἐν τοῦ τοπογραφικοῦ διαγράμματος τῆς ὁριστικῆς διανομῆς τοῦ 1929 Βάρης Ἀττικῆς, μὲ κλίμακα 1:8.000 καὶ εἰδικότερα συνορεύει ὡς ἑξῆς:

Ἀνατολικά: Μὲ δημόσια δασικὴ ἔκταση καὶ διακατεχόμενη δασικὴ ἔκταση τοῦ ΟΔΕΠ.

Δυτικά: Μὲ κληροτεμάχια διαφόρων κατοίκων Βάρης καὶ μὲ τὸ ἀριθ. 451 ρέμμα τοῦ κτηματολογικοῦ πίνακα.

Βόρεια: Μὲ κληροτεμάχια διαφόρων κατοίκων Βάρης καὶ διακατεχόμενη δασικὴ ἔκταση τοῦ ΟΔΕΠ.

Νότια: Μὲ θάλασσα Σαρωνικοῦ κόλπου (πλὰζ Βαρκίζης).

Ἀπὸ τὴν πρὸ πάνων καθ' ὅρια δασικὴ ἔκταση, ἐξαιροῦνται τῆς κηρύξεως τῶν ὡς ἀναδασωτέων:

α) Ὁ δημόσιος δρόμος Βαρκίζης — Σουνίου.

β) Τὸ μὲ ἀριθμὸ 346 κληροτεμάχιο ἐμβαδοῦ 640 τετρ. μέτρων.

γ) Τὰ μὲ ἀριθμοὺς 57, 58α, 58β ἀγροτικὰ τμήματα ἰδιοκτησίας τρίτων συνολικοῦ ἐμβαδοῦ 5.540 τετρ. μέτρων.


δ) Τὰ μὲ ἀριθμοὺς 452 καὶ 452δ' δύο τμήματα (ἐλαιονημάτα) πού παραχωρήθηκαν ὁριστικὰ σὲ τρίτους συνολικοῦ ἐμβαδοῦ 2.608 τετρ. μέτρων μὲ τὰ ἀριθ. 24/24.5.1978 καὶ 14/30.10.1974 ὁριστικὰ παραχωρητήρια τῆς Δ/νσεως Γεωργίας Διαμερίσματος Πειραιῶς.

Τὸ ἀνωτέρω ἀναφερόμενο ἀπόσπασμα χάρτου — τοπογραφικοῦ διαγράμματος, ἀποτελεῖ ἀναπόσπαστο μέρος τῆς παρούσης πράξεως.

Ἡ ἀπόφαση αὐτὴ νὰ δημοσιευθεῖ ἐπὶ τὴν Ἐφημερίδα τῆς Κυβερνήσεως.

Πειραιεύς, 21 Νοεμβρίου 1979

Ὁ Ἀναπλ. Νομάρχης
 ΠΑΥΛΟΣ ΓΕΡΟΓΙΑΝΝΗΣ

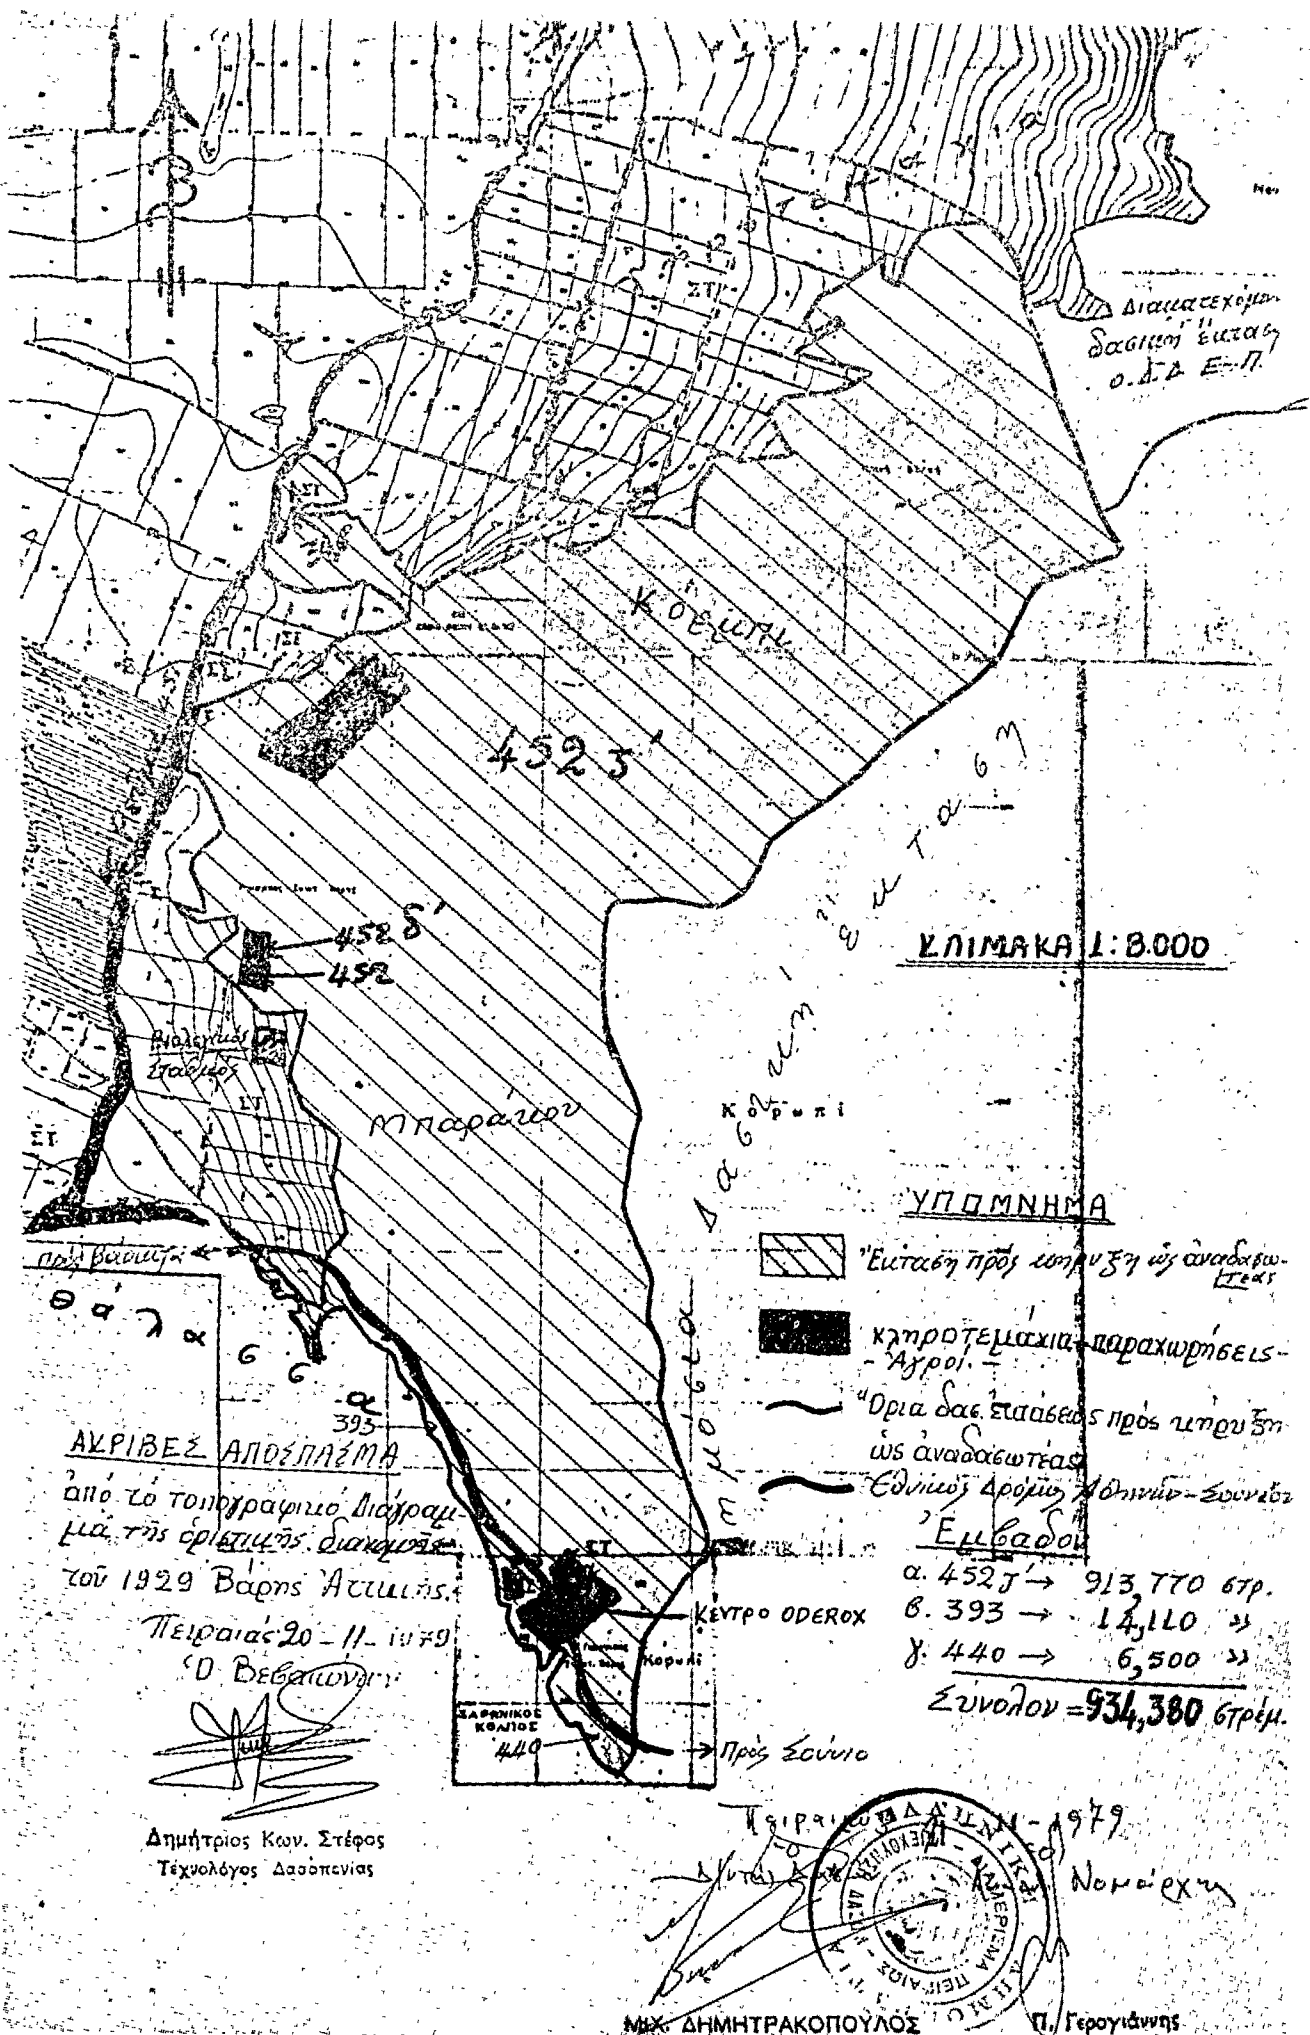

Αρ. 9. Δ/245196

(10)

Περί επανακηρύξεως ως αναδασωτέων δασικών εκτάσεων στις δασικές θέσεις «Μελίσσια - Λαθούριζα - Μισσίρι» περιφέρειας Κοινότητας Βάρης Ἀττικής.

Ο ΝΟΜΑΡΧΗΣ ΑΤΤΙΚΗΣ ΔΙΑΜΕΡΙΣΜΑ ΠΕΙΡΑΙΩΣ

Ἐχοντας ὑπόψη :

1. Τις διατάξεις : α) τῶν ἄρθρων 24 καὶ 117 παρ. 3 τοῦ Συντάγματος τῆς Ἑλλάδος, β) τῶν ἄρθρων 188 ἕως 205 τοῦ Ν.Δ. 86/69 «περὶ Δασικοῦ Κώδικος», γ) τοῦ Ν.Δ. 532/1970 «περὶ συμπληρώσεως τῶν διατάξεων περὶ διοικητικῆς ἀποκεντρώσεως» καὶ τοῦ 709/1970 Β.Δ., πού πού ἐκδόθηκε σὲ ἐκτέλεση αὐτοῦ.

2. Τὴν 991/1978 γνωμοδότηση τῆς Ὀλομελείας τοῦ Ν.Σ. τοῦ Κράτους.

3. Τις 5684/499/ἐγκ. 48/11.2.71, 88854/7483/ἐγκ. 104/1.10.75, 114812/2946/ἐγκ. 154/24.12.75, 10582/539/13.2.76 καὶ 217606/1610/13.6.77 διαταγές τοῦ Ὑπουργείου Γεωργίας.

4. Τὴν 1/16.9.1978 γνωμοδότηση τῆς Φιλοδασικῆς Ἐπιτροπῆς τοῦ Διαμ. Πειραιῶς, ὑπὲρ τῆς κηρύξεως ὡς ἀναδασωτέων τῶν δασικῶν ἐκτάσεων πού καταστράφηκαν ἢ καταστρέφονται ἀπὸ πυρκαγιὰ ἢ ἄλλως πῶς ἔχουν ἀποφιλωθεῖ καὶ ἀποφιλώνονται μὲ ὅποιοδήποτε τρόπο καὶ εἶναι ἀπολύτως προστατευτικά, ἐπεὶδὴ :

α) Σημειώθηκαν πυρκαγιές στὶς δασικὲς θέσεις Μελίσσια (τὸ ἔτος 1979), Λαθούριζα (τὸ ἔτος 1973) περιφέρειας Κοινότητας Βάρης, καὶ στὴ δὲ θέση Μισσίρι ἐγίναν πολλές ἐκχερσώσεις καὶ καταλήψεις μὲ ἀποτέλεσμα τὴν καταστροφή τοῦ δάσους χαλεπίου πεύκης καὶ τῆς δασικῆς βλαστήσεως σὲ ἔκταση συνολικοῦ ἔμβαδου 210 περίπου στρεμμάτων, μέσα σὲ ἐκτάσεις πού ἀνήκουν κατὰ πλήρη δικαίωμα κυριότητος στὸ δημόσιο καὶ πού ἦταν κηρυγμένες ὡς ἀναδασωτέες μὲ τὴν 108424/1934 ἀπόφαση τοῦ Ὑπουργοῦ Γεωργίας.

β) Οἱ ἀνωτέρω δασικὲς ἐκτάσεις τοῦ δημοσίου ἔχουν τεράστια τουριστικὴ καὶ οἰκοπεδικὴ ἀξία καὶ πρέπει νὰ διαφυλαχτοῦν ἀπὸ τυχόν παράνομες ἐκχερσώσεις, καταλήψεις, ἐπεκτάσεις σχεδίου πόλεως, ἀνεγέρσεις ἀυθαιρέτων κτισμάτων κλπ.

γ) Ἐπίσης οἱ δασικὲς αὐτὲς ἐκτάσεις ὑπέκεινται τοῦ χωρίου Βάρης, καὶ τῶν συνοικισμῶν Διλόφου, Λαθούριζας καὶ Βαρκίτζης καὶ ἀσκοῦν ἐπ' αὐτῶν προστατευτικὴ σημασία καὶ συντελοῦν στὴν ἐξυγίανση καὶ τὸν ἐξωραϊσμό τοῦ περιβάλλοντος, ἀποφασίζουμε :

Ἐπανακηρύσσουμε ὡς ἀναδασωτέες τίς δημόσιες δασικὲς ἐκτάσεις πού προέρχονται ἀπὸ ἀπαλλοτρίωση (ἦτοι τὰ μὲ ἀρ. 463ια, 465α καὶ 454η κοινόχρηστα) πού ἀνήκουν κατὰ πλήρη δικαίωμα κυριότητος στὸ Ἑλληνικὸ Δημόσιο στὶς

δασικὲς θέσεις Μελίσσια, Λαθούριζα καὶ Μισσίρι, περιφέρειας Κοινότητας Βάρης Ἀττικῆς, συνολικοῦ ἔμβαδου 730,419 στρεμμάτων, τῶν ὁποίων τμήματα κήκαν κατὰ τὰ ἔτη 1973 (Λαθούριζα) καὶ 1979 (Μελίσσια), ὅπως αὐτὲς φαίνονται στὸ ἀπὸ 20.11.79 ἀκριβὲς ἀπόσπασμα ἀπὸ τὸ τοπογραφικὸ διάγραμμα τῆς ὀριστικῆς διανομῆς τοῦ 1929 Βάρης Ἀττικῆς, μὲ κλίμακα 1 : 8.000 καὶ πού εἰδικότερα συνορεύουν ὡς ἑξῆς :

1ο Τμήμα 463ια Μελίσσια :

Ἀνατολικά : Μὲ κληροτεμάχια διαφόρων κατοίκων Βάρης.
Δυτικά : Μὲ κληροτεμάχια διαφόρων κατοίκων Βάρης καὶ μὲ παραχωρημένο κτῆμα στοὺς κτηνοτρόφους Διλόφου.

Βόρεια : Μὲ κληροτεμάχια διαφόρων κατοίκων Βάρης.
Νότια : Μὲ λατομεῖο Κοινότητας Βάρης, μὲ ἔκταση τοῦ Παιδικοῦ Χωριοῦ Σ.Ο.Σ., μὲ ἔκταση τοῦ Σώματος Ἑλληνίδων ὁδηγῶν καὶ μὲ κληροτεμάχια διαφόρων κατοίκων Βάρης.

2ο Τμήμα 465α Λαθούριζα :

Ἀνατολικά : Μὲ ἐγκεκριμένο ρυμοτομικὸ σχέδιο Βάρης καὶ κληροτεμάχια διαφόρων κατοίκων Βάρης.

Δυτικά : Μὲ κληροτεμάχια διαφόρων κατοίκων Βάρης καὶ δασικὴ ἔκταση πού παραχωρήθηκε στοὺς κτηνοτρόφους Διλόφου Βάρης, γιὰ βοσκή.

Βόρεια : Μὲ δασικὴ ἔκταση (κορυφογραμμή), πού παραχωρήθηκε στοὺς κτηνοτρόφους Διλόφου Βάρης, γιὰ βοσκή.

Νότια : Μὲ κληροτεμάχια διαφόρων κατοίκων Βάρης καὶ οἰκισμό Λαθούριζα.

3ο Τμήμα 454η Μισσίρι :

Ἀνατολικά : Μὲ δρόμο καὶ κληροτεμάχια διαφόρων κατοίκων Βάρης.

Δυτικά : Μὲ διακατεχόμενο δάσος «Πευκωτὸ» τοῦ ΟΔΕΠ.

Βόρεια : Μὲ κληροτεμάχια καὶ παραχωρήσεις σὲ διαφόρους κατοίκους Βάρης.

Νότια : Μὲ κληροτεμάχια καὶ παραχωρημένη ἔκταση (οἰκία) Χρήστου Παναγούλου.

Ἀπὸ τίς πιὸ πάνω καθ' ὅρια δασικὲς ἐκτάσεις ἐξαιροῦνται τῆς κηρύξεως τῶν ὡς ἀναδασωτέων :


α) Τὰ μὲ ἀρ. 47γ, 48β, 48γ καὶ 46γ κληροτεμάχια τὸ ἔμβαδὸ τῶν ὁποίων δὲν συμπεριλαμβάνεται στὸ ἔμβαδὸ τοῦ 465α κοινοχρήστου.

Τὸ ἀνωτέρω ἀναφερόμενο ἀπόσπασμα χάρτου-τοπογραφικοῦ διαγράμματος, ἀποτελεῖ ἀναπόσπαστο μέρος τῆς παρούσης πράξεως.


Ἡ ἀπόφαση αὐτὴ νὰ δημοσιευθεῖ στὴν Ἐφημερίδα τῆς Κυβερνήσεως.

Πειραιεύς, 30 Νοεμβρίου 1979.

Ὁ Ἀναπλ. Νομάρχης
ΠΑΥΛΟΣ ΓΕΡΟΓΙΑΝΝΗΣ

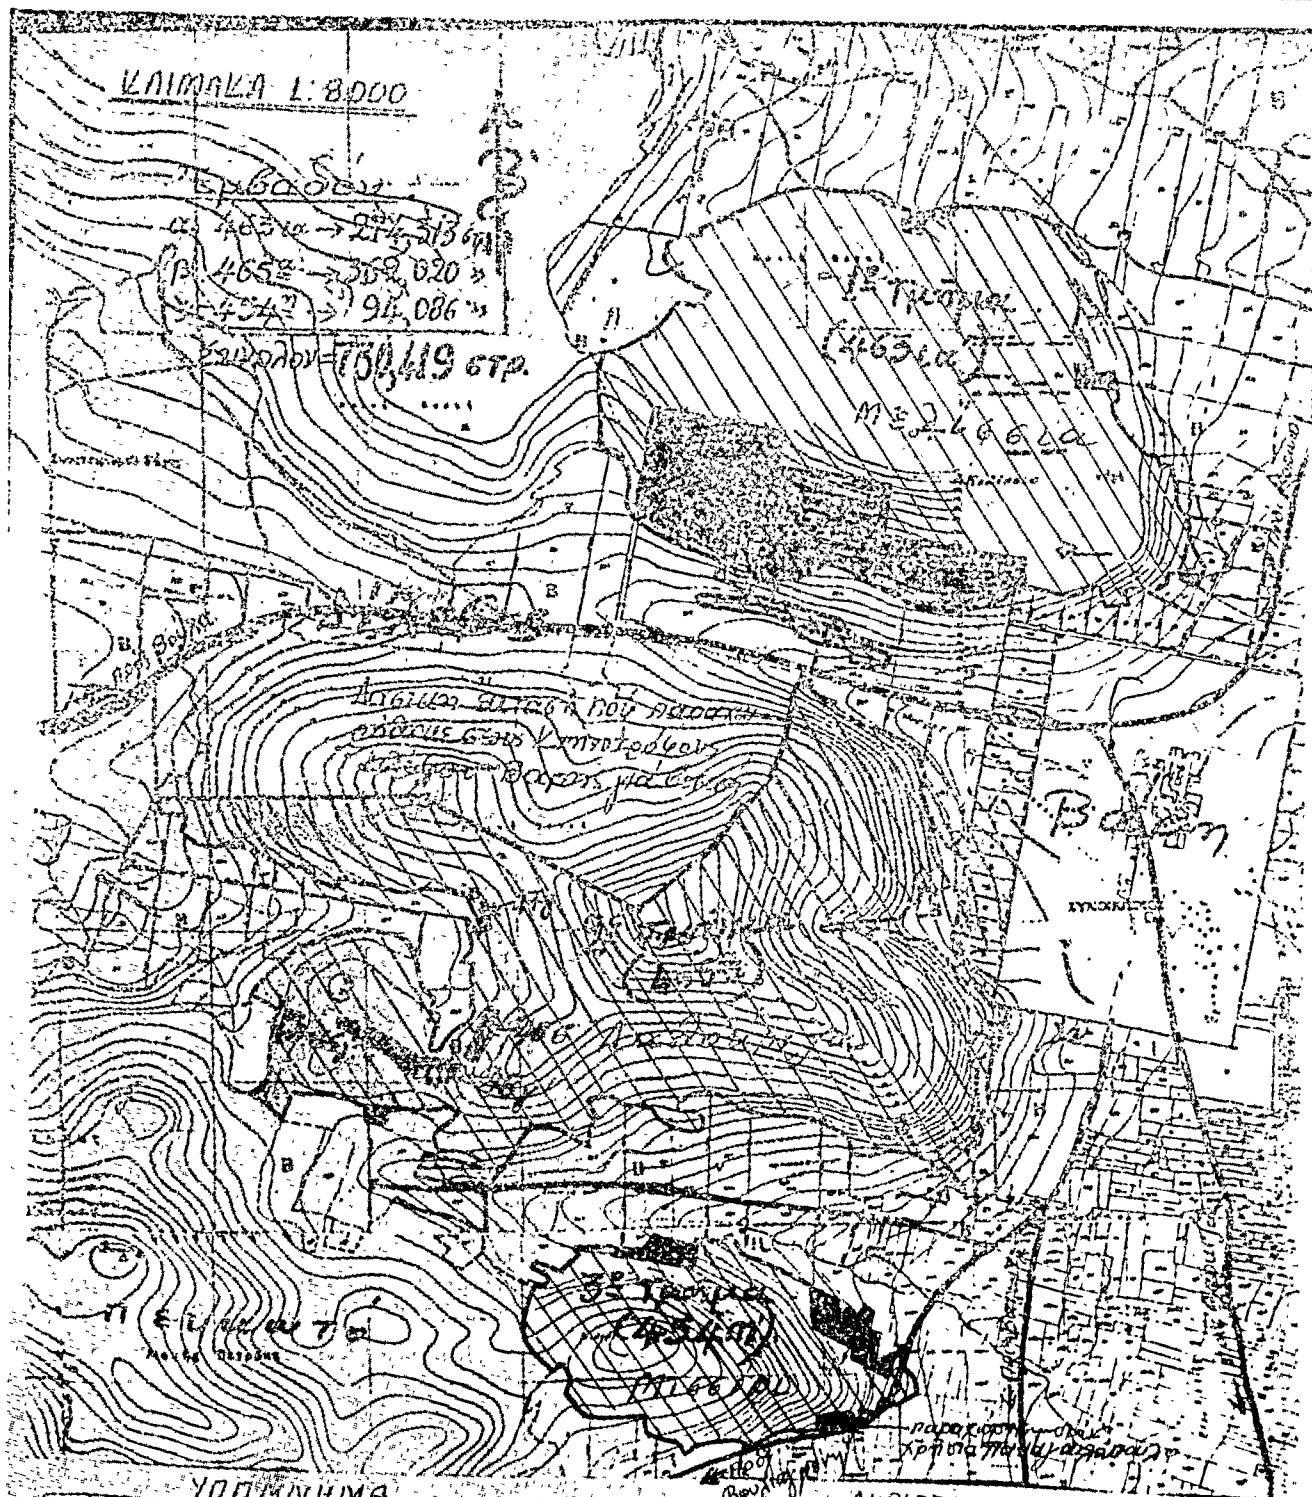

ΥΠΟΜΝΗΜΑ

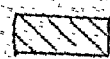

Εύταση προς μερική
ως αναδασώσιμη



Κληρονομία - Παραχωρήσεις



Όρια δασικών εύτασεων προς
μερική ως αναδασώσιμη.



Μεταλλομορφή.



Ασφαλτοδρόμοι

Η ΓΕΝΙΚΗ ΔΙΕΥΘΥΝΣΗ ΤΟΥ ΕΘΝΙΚΟΥ ΤΥΠΟΓΡΑΦΕΙΟΥ ΓΝΩΣΤΟΠΟΙΕΙ ΟΤΙ:

Ἡ ἐτήσια συνδρομὴ τῆς Ἐφημερίδας τῆς Κυβερνήσεως, ἡ τιμὴ τῶν φύλλων τῆς ποὺ πουλιοῦνται τμηματικά καὶ τὰ τέλη δημοσιεύσεων στὴν Ἐφημερίδα τῆς Κυβερνήσεως, καθορίσθηκαν ἀπὸ 1 Ἰανουαρίου 1980 ὡς ἀκολούθως:

Α' ΕΤΗΣΙΕΣ ΣΥΝΔΡΟΜΕΣ

1. Γὰ τὸ Τεύχος Α'	Δραχ.	1.000
2. » » » Β'	»	1.500
3. » » » Γ'	»	700
4. » » » Δ'	»	1.500
5. » » » Νομικῶν Προσώπων Δ.Δ. κ.λπ. »	»	700
6. » » » Ἀν. Εἰδ. Δικαστηρίου	»	100
7. » » » Παράρτημα	»	400
8. » » » Ἀνωνύμων Ἐταιρειῶν κ.λπ. »	»	4.000
9. » » Δελτίο Ἐμπορικῆς καὶ Βιομηχανικῆς Ἰδιοκτησίας	»	400
10. Γὰ ὅλα τὰ τεύχη καὶ τὸ Δ.Ε.Β.Ι.	»	9.000

Οἱ Δῆμοι καὶ οἱ Κοινότητες τοῦ Κράτους καταβάλλουν τὸ 1/2 τῶν ἀνωτέρω συνδρομῶν.

Ὑπὲρ τοῦ Ταμείου Ἀλληλοβοήθειας Προσωπικοῦ τοῦ Ἐθνικοῦ Τυπογραφείου (ΤΑΠΕΤ) ἀναλογοῦν τὰ ἑξῆς ποσά:

1. Γὰ τὸ Τεύχος Α'	Δραχ.	50
2. » » » Β'	»	75
3. » » » Γ'	»	35
4. » » » Δ'	»	75
5. » » » Νομικῶν Προσώπων Δ.Δ. κ.λπ. »	»	35
6. » » » Ἀν. Εἰδ. Δικαστηρίου	»	5
7. » » » Παράρτημα	»	20
8. » » » Ἀνωνύμων Ἐταιρειῶν κ.λπ. »	»	200
9. » » Δελτίο Ἐμπ. καὶ Βιομ. Ἰδιοκτησίας .	»	20
10. Γὰ ὅλα τὰ τεύχη	»	450

Β'. ΤΙΜΗ ΦΥΛΛΩΝ

Ἡ τιμὴ πωλήσεως κάθε φύλλου, μέχρις 8 σελ., εἶναι 5 δρχ., ἀπὸ 9 ὡς 24 σελ. 10 δρχ., ἀπὸ 25 ὡς 48 σελ. 15 δρχ., ἀπὸ 49 ὡς 80 σελ. 30 δρχ., ἀπὸ 81 σελ. καὶ ἄνω ἡ τιμὴ πωλήσεως κάθε φύλλου προσαυξάνεται κατὰ 30 δρχ. ἀνὰ 80 σελίδες.

Γ'. ΤΕΛΗ ΔΗΜΟΣΙΕΥΣΕΩΝ

I. Στὸ τεύχος Ἀνωνύμων Ἐταιρειῶν καὶ Ἐταιρειῶν Περιορισμένης Εὐθύνης:

A' Ἀνωνύμων Ἐταιρειῶν:

1. Τῶν καταστατικῶν	Δρχ.	14.000
2. Τῶν ἀποφάσεων «περὶ συγχωνεύσεως ἀνωνύμων Ἐταιρειῶν»	»	14.000
3. Τῶν κωδικοποιήσεων τῶν καταστατικῶν (ΦΕΚ 309/67, τ. Β')	»	7.000
4. Τῶν τροποποιήσεων τῶν καταστατικῶν	»	3.000
5. Τῶν ἰσολογισμῶν κάθε χρήσεως	»	6.000
6. Τῶν ὑπουργικῶν ἀποφάσεων «περὶ παροχῆς ἀδείας ἐπεκτάσεως τῶν ἐργασιῶν Ἀσφαλιστικῶν Ἐταιρειῶν», τῶν ἐκθέσεων ἐκτιμήσεως περιουσιακῶν στοιχείων καὶ τῶν ἀποφάσεων τοῦ Δ.Σ. τοῦ ΕΛΤΑ, μὲ τίς ὁποῖες ἐγκρίνονται καὶ δημοσιεύονται οἱ κανονισμοὶ αὐτοῦ	»	5.000
7. Τῶν ἀποφάσεων «περὶ ἐγκαταστάσεως ὑποκαταστήματος, διορισμοῦ γενικοῦ πράκτορος καὶ παροχῆς πληρεξουσιότητος πρὸς ἀντιπροσώπῳσιν ἐν Ἑλλάδι ἁλλοδαπῶν Ἐταιρειῶν» καὶ τῶν ἀποφάσεων «περὶ μεταβιβάσεως τοῦ χαρτοφυλακίου Ἀσφαλιστικῶν Ἐταιρειῶν κατὰ τὸ ἀρθρο 59 παρ. 1 τοῦ Ν.Δ. 400/70»	»	3.000
8. Τῶν ἀνακοινώσεων γιὰ κάθε μεταβολὴ ποὺ γίνεται μὲ ἀπόφαση Γ.Σ. ἢ Δ.Σ., τῶν προσκλήσεων σὲ γενικὲς συνελεύσεις, τῶν κατὰ τὸ ἀρθρο 32 τοῦ Ν. 3221/24 γνωστοποιήσεων, τῶν ἀνακοινώσεων, ποὺ προβλέπονται ἀπὸ τὸ ἀρθρο 59 παρ. 3 τοῦ Ν.Δ. 400/1970 «περὶ Ἀλλοδαπῶν Ἀσφαλιστικῶν Ἐταιρειῶν», τῶν ἀποφάσεων τοῦ Διοικητικοῦ Συμβουλίου τοῦ ΕΛΤΑ, ποὺ ἀναφέρονται σὲ προσωρινὰ διατάξεις καὶ τῶν ἀποφάσεων τοῦ Ὑπ. Συγκοινωνιῶν διὰ τοὺς ΗΛΠΑΠ - ΗΣΑΠ - ΟΣΕ	»	1.500
9. Τῶν συνοπτικῶν μηνιαίων καταστάσεων τῶν Τραπεζικῶν Ἐταιρειῶν	»	1.500
10. Τῶν ἀποφάσεων τῆς ἐπιτροπῆς τοῦ Χρηματιστηρίου «περὶ εἰσαγωγῆς χρεωγράφων εἰς τὸ χρη-		

ματιστήριον πρὸς διαπραγματεύσιν, συμφώνως πρὸς τὰς διατάξεις τοῦ ἀρθρου 2 παρ. 3 Α.Ν. 148/1967» Δρχ. 1.500

11. Τῶν ἀποφάσεων τῆς ἐπιτροπῆς κεφαλαιαγορᾶς «περὶ διαγραφῆς χρεωγράφων ἐκ τοῦ χρηματιστηρίου, συμφώνως πρὸς τὰς διατάξεις τοῦ ἀρθρου 2 παρ. 4 Α.Ν. 148/67»

12. Τῶν ἀποφάσεων «περὶ ἐγκρίσεως τιμολογίων τῶν Ἀσφαλιστικῶν Ἐταιρειῶν»

B' Ἐταιρειῶν Περιορισμένης Εὐθύνης:

1. Τῶν καταστατικῶν	Δρχ.	1.500
2. Τῶν κωδικοποιήσεων τῶν καταστατικῶν	»	1.500
3. Τῶν ἰσολογισμῶν κάθε χρήσεως	»	1.500
4. Τῶν ἐκθέσεων ἐκτιμήσεως περιουσιακῶν στοιχείων	»	1.500
5. Τῶν τροποποιήσεων τῶν καταστατικῶν (γιὰ κάθε συμβολαιογραφικὴ πράξη)	»	600
6. Τῶν ἀνακοινώσεων μὲ συμβολαιογραφικὴ πράξη	»	600
7. Τῶν ἀνακοινώσεων μὲ ἀπόφαση τῆς Γ.Σ. ...	»	400
8. Τῶν προσκλήσεων σὲ γενικὲς συνελεύσεις	»	400

Γ' Ἀλληλασφαλιστικῶν Συνεταιρισμῶν - Ἀλληλασφαλιστικῶν Ταμείων καὶ Φιλανθρωπικῶν Σωματείων:

1. Τῶν ὑπουργικῶν ἀποφάσεων «περὶ χορηγήσεως ἀδείας λειτουργίας Ἀλληλασφαλιστικῶν Συνεταιρισμῶν - Ἀλληλασφαλιστικῶν Ταμείων»	»	1.500
2. Τῶν ἰσολογισμῶν τῶν ἀνωτέρω Συνεταιρισμῶν, Ταμείων καὶ Σωματείων	»	1.500

Δ' Τῶν δικαστικῶν πράξεων:

II. Στὸ Τέταρτο τεύχος:

Τῶν δικαστικῶν πράξεων γιὰ παρακατάθεση ἀποζημιώσεως

Δ'. ΚΑΤΑΒΟΛΗ ΣΥΝΔΡΟΜΩΝ - ΤΕΛΩΝ ΔΗΜΟΣΙΕΥΣΕΩΝ ΚΑΙ ΠΟΣΟΣΤΩΝ Τ.Α.Π.Ε.Τ.

1. Οἱ συνδρομὲς τοῦ ἐσωτερικοῦ καὶ τὰ τέλη δημοσιεύσεων προκαταβάλλονται στὰ Δημόσια Ταμεία ἐναντὶ ἀποδεικτικοῦ εἰσπράξεως, τὸ ὁποῖο φροντίζει ὁ ἐνδιαφερόμενος νὰ τὸ στείλει στὴ Γενικὴ Δ/ση τοῦ Ἐθνικοῦ Τυπογραφείου.

2. Οἱ συνδρομὲς τοῦ ἐξωτερικοῦ εἶναι δυνατό νὰ στέλνονται καὶ σὲ ἀνάλογο συνάλλαγμα μὲ ἐπιταγὴ ἐπ' ὀνόματι τοῦ Διευθυντῆ τῶν Διοικητικῶν καὶ Οἰκονομικῶν Ὑποθέσεων τοῦ Ἐθνικοῦ Τυπογραφείου.

3. Τὸ ὑπὲρ τοῦ ΤΑΠΕΤ ποσοστὸ ἐπὶ τῶν ἀνωτέρω συνδρομῶν καὶ τελῶν δημοσιεύσεων καταβάλλεται ὡς ἑξῆς:

- α) στὴν Ἀθήνα: στὸ Ταμεῖο τοῦ ΤΑΠΕΤ (Κατάστημα Ἐθνικοῦ Τυπογραφείου),
- β) στὶς ὑπόλοιπες πόλεις τοῦ Κράτους: στὰ Δημόσια Ταμεία καὶ ἀποδίδεται στὸ ΤΑΠΕΤ σύμφωνα μὲ τίς 192378/3639/1947 (RONEO 185) καὶ 178048/5321/31.7.65 (RONEO 139) ἐγκύκλιες διαταγῆς τοῦ Γ.Λ.Κ.,
- γ) στὶς περιπτώσεις συνδρομῶν ἐξωτερικοῦ: ὅταν ἡ ἀποστολὴ τοὺς γίνεται μὲ ἐπιταγὴς μαζί μ' αὐτὲς στέλνεται καὶ τὸ ὑπὲρ τοῦ ΤΑΠΕΤ ποσοστὸ.

Ο Γενικὸς Διευθυντὴς
ΑΘΑΝ. ΠΑΝ. ΣΠΗΛΙΟΠΟΥΛΟΣ