


ΔΙΑΓΡΑΜΜΑ ΚΑΘΟΡΙΣΜΟΥ ΡΥΜΟΤ. ΓΡΑΜΜΩΝ ΣΤΟ Ο.Τ. 133, ΠΕΡΙΟΧΗΣ ΒΟΥΛΙΑΓΜΕΝΗΣ

Κ Λ Ι Μ. 1 : 500

Δ.Ε 31/88

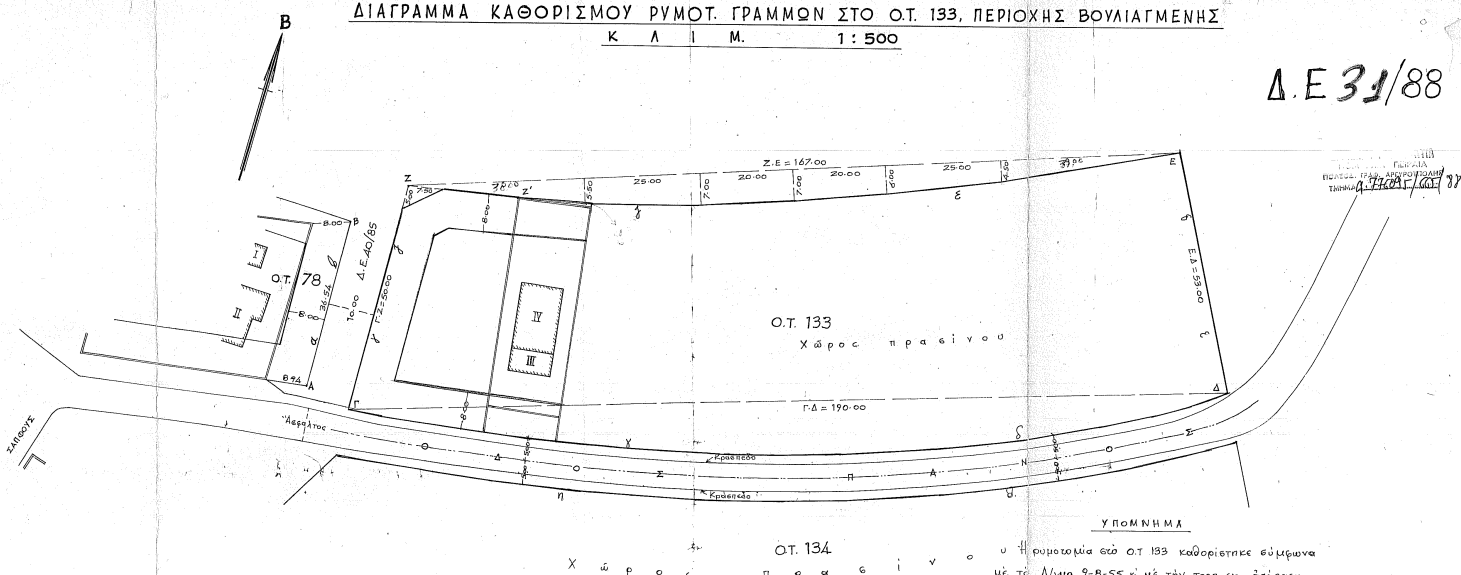

ΑΘΗΝΑ 24 ΑΥΓΟΥΣΤΟΥ 1988

ΟΙ ΣΥΝΤΑΞΑΣ
ΓΕΩΜΕΤΡΟΣ ΜΕΤΕΧΟΝΤΩΝ
ΠΟΛΙΤΙΚΟΣ ΥΠΟΜΗΧΑΝΙΚΟΣ
ΓΕΩΜΕΤΡΟΣ ΜΑΥ. ΣΑΦΑΝΗΣ
ΑΡ. ΜΗΤΡ. Π.Δ.Α. 4782
ΑΡ. ΜΗΤΡ. Π.Δ.Α. 4804
ΑΡ. ΜΗΤΡ. Π.Δ.Α.ΑΙ 5503 ΑΘΗΝΑΙ
ΑΡ. ΜΗΤΡ. Π.Δ.Α.Α. 757 ΠΑ. ΟΥΛΙΣ

- ΥΠΟΜΝΗΜΑ
- Οι ρυμοτομίες στο Ο.Τ. 133 καθορίστηκαν σύμφωνα με το Δ/γμα 9-8-55 με την τροπική απόφαση 4324 29/959/3-8-87 Νομαρχίας Πειραιά.
- 1) Η οριζ. γραμμή α,β καθορίζεται με θ.γ.α. κατ'έκταση Δ.Ε. γωνίας μονδροτάκου, Α.Β. = 34.54 και β, 8.00 μ από καν. μονδρ. 40/85
 - 2) Η ρ. γ.δ. καθορίζεται σύμφωνα με την Τ.Ε. 5326/78 δηλ. 5.00 μ από τον άξονα της οδού, και επεκτείνεται απόσταση 190.00 μ από το (Γ).
 - 3) Η ρ. γ.δ. καθορίζεται με απόσταση Δ.Ε. = 53.00 μ.
 - 4) Η ρ. δ. ε.ζ. καθορίζεται με απόσταση καρδιάς Ε.Ζ. = 167.00 μ και με τα αναγραφόμενα μήκη και ύψη της καρδιάς Ε.Ζ. Προς το τόξο Ε.Ζ. Σημείο Ζ' γωνία μονδροτάκου
 - 5) Η ρ. γ.ζ. απέχει παράλληλα της α.β. 10.00 και καθορίζεται Γ.Ζ. = 50.00 μ / Από τη μέση από τομή Ζ. 5.00 και 7.50
 - 6) Η ρ. π.θ. ε.ε. απόσταση 5.00 μ από άξονα της οδού

ΑΡΧΥΡΟΠΟΛΗ 31-8-88
Ο ΕΛΕΓΓΑΣ Ή ΣΥΝΤΑΞΑΣ Ρ.Γ.Ω.Γ

ΑΡΧΥΡΟΠΟΛΗ 31-8-88
Ο ΕΛΕΓΓΑΣ Ή ΣΥΝΤΑΞΑΣ Ρ.Γ.Ω.Γ