


Διαγραμμα εφαρμογής στο Ο.Τ. 28 β
του Δήμου Βουλιαγμένης κλ. 1:200

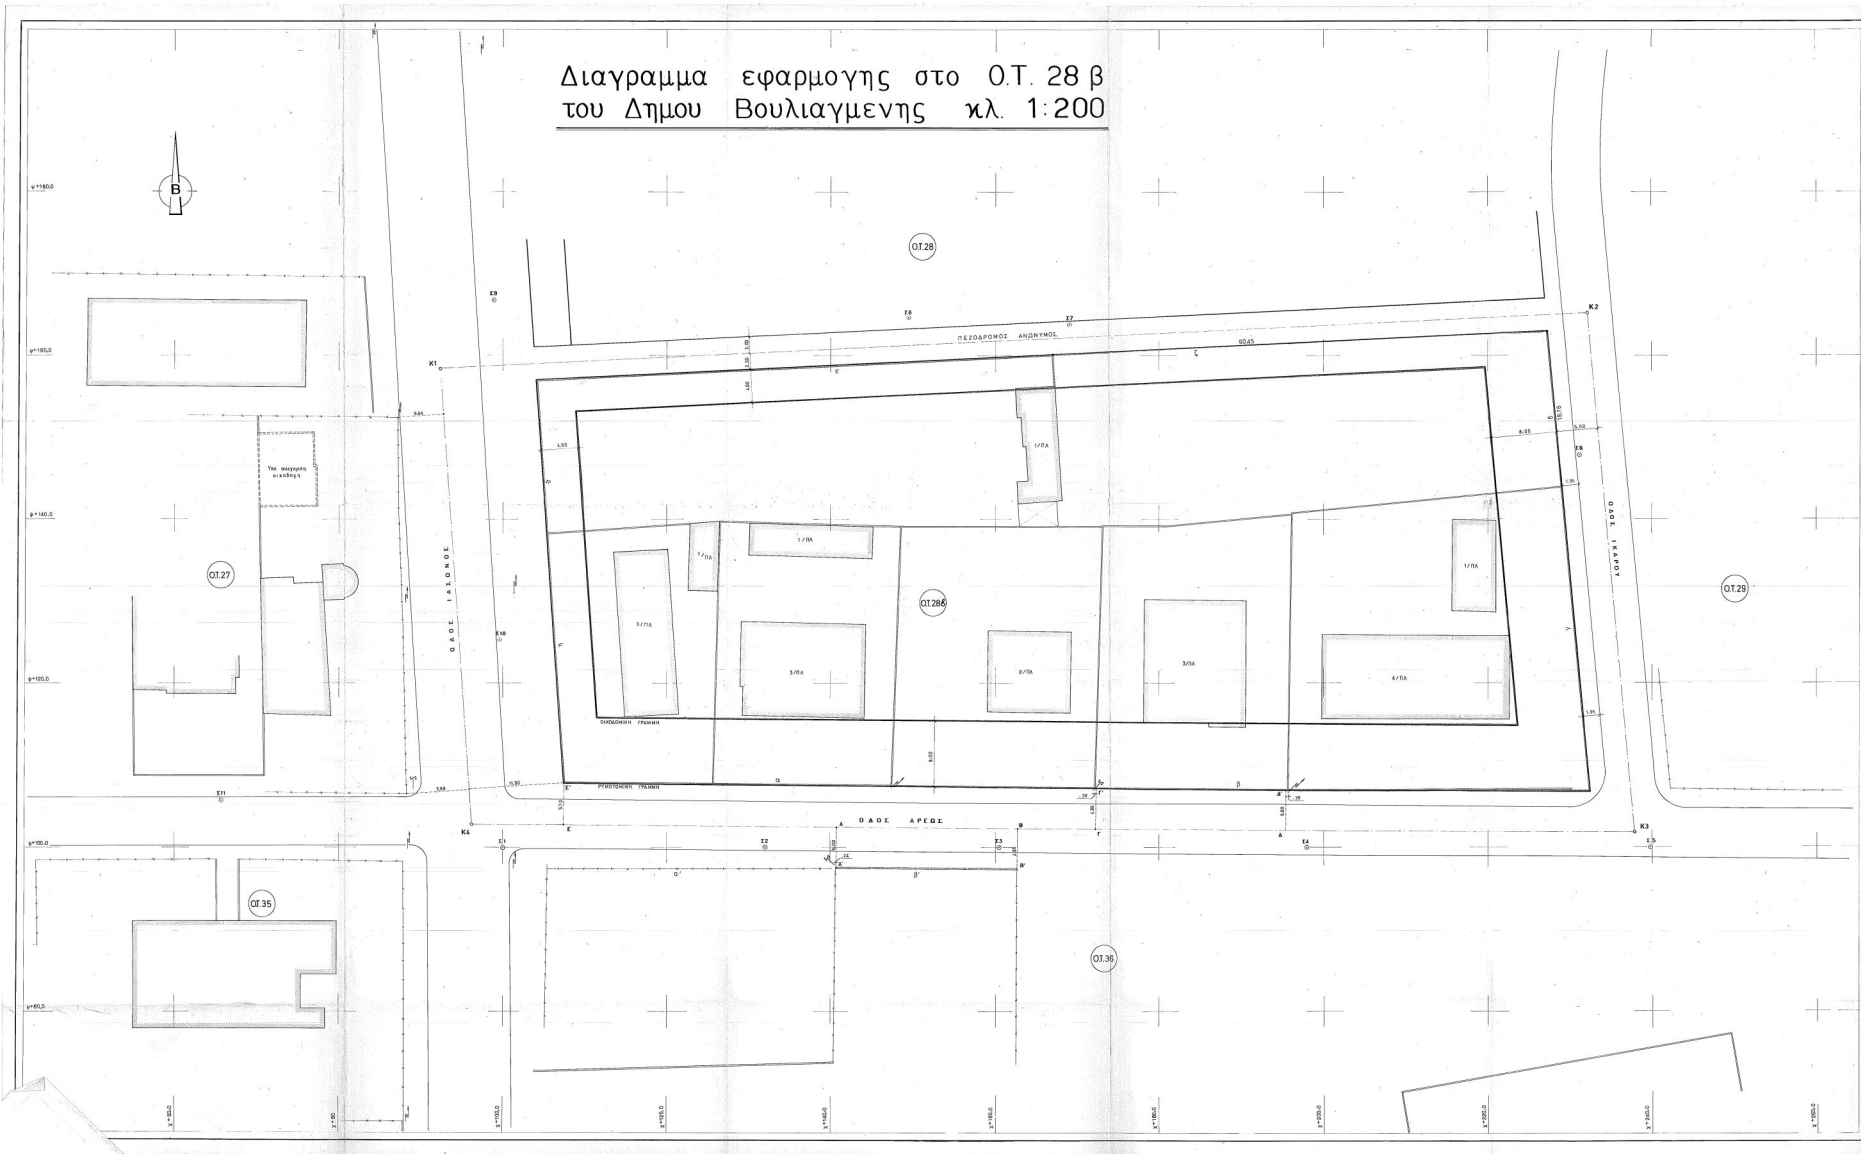

5/92



ΥΠΟΜΝΗΜΑ

Οι ρυμοτομικές γραμμές αβ και α'β' τίθενται παράλλη-
λες του άξονα και σε απόσταση 5.00.
Βάσεις: α' 45.00m και α' 45.00m.
Πλάτος: 3' 75m και 3' 75m.
(Οι σημεία ΑΓΓΑ' ως και το αντίστοιχο.)
Η ρυμοτομική γραμμή γδ τίθεται επί του μαρκιζίου
μονοκατοικίας.
Η ρυμοτομική γραμμή εζ τίθεται επί του μαρκιζίου
μονοκατοικίας.
Η ρυμοτομική γραμμή ηθ τίθεται σύμφωνα με το διάγρα-
μμα κομμάτις γλ' το 0-5, 27.
Ολοκατασκευαστικές και λοιπές στοιχεία επί του διευθυ-
νόμενου.

Βουλιαγμένη
Ο έλεγχος
Γραφείο
Τοπογράφος - Μηχανικός
2/6/92

Βουλιαγμένη
Ο έλεγχος
Γραφείο
Τοπογράφος - Μηχανικός
2/6/92
Συντάκτης (Υπεύθυνος)
Αρχιτέκτονας - Μηχανικός